
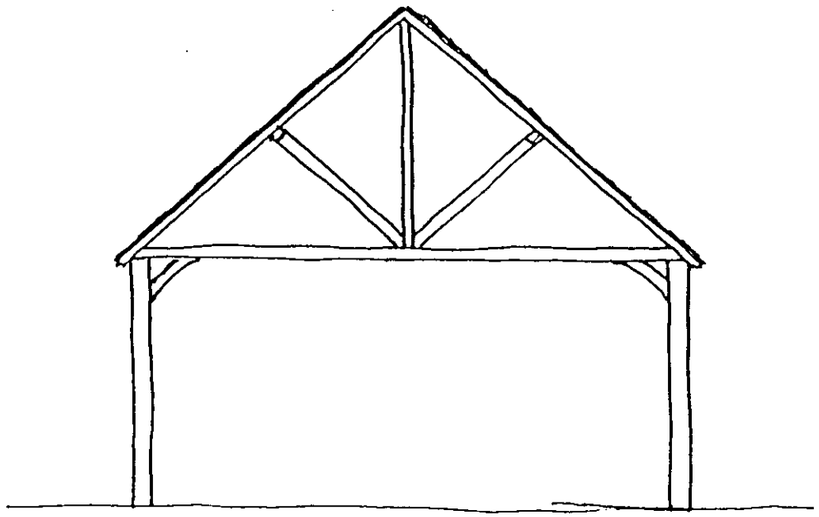


SOUTH ELEVATION

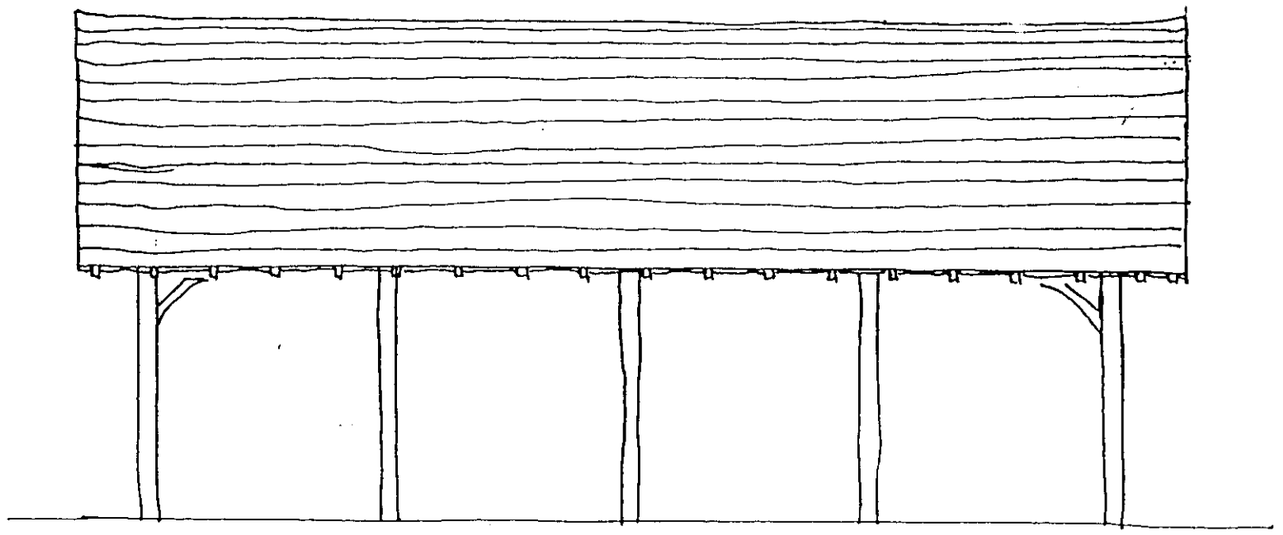


EAST ELEVATION


4.5

9.000

4.000

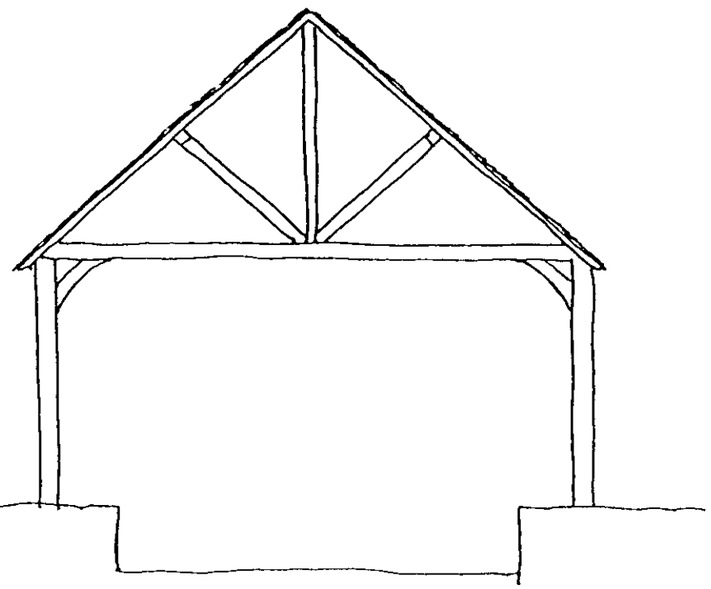

NORTH ELEVATION

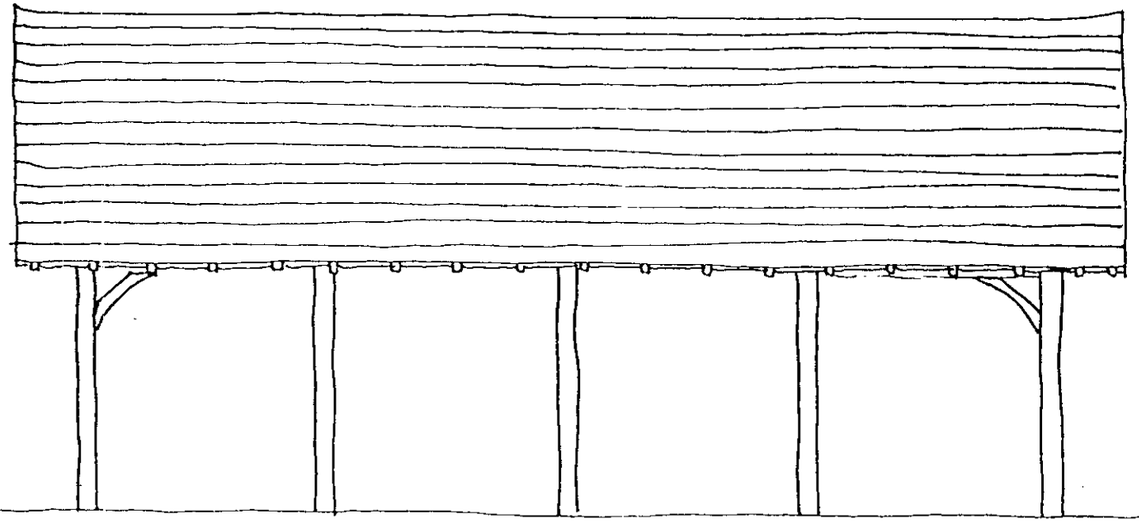

2.000


WEST ELEVATION

PROPOSED WET BOATSHED
"MAN'S REACH"

1:50
SCALE


07.MAR2000* 0731

No	SPREAD	TYPE
1	4.00	BLACK POPLAR
2	2.00	ALDER
3	10.00	ASH
4	6.00	SYCAMORE
5	4.5	BLACK THORNE
6	3.00	BLACK POPLAR
7	7.50	BLACK POPLAR
8	1.5	ASH
9	1.00	HAWTHORNE
10	3.00	ALDER
11	4.00	BLACK POP
12	4.00	" "
13	5.00	" "
14	8.00	" "
15	1.5	
16	3.00	BLACK POP
17	8.00	" "
18	5.00	" "

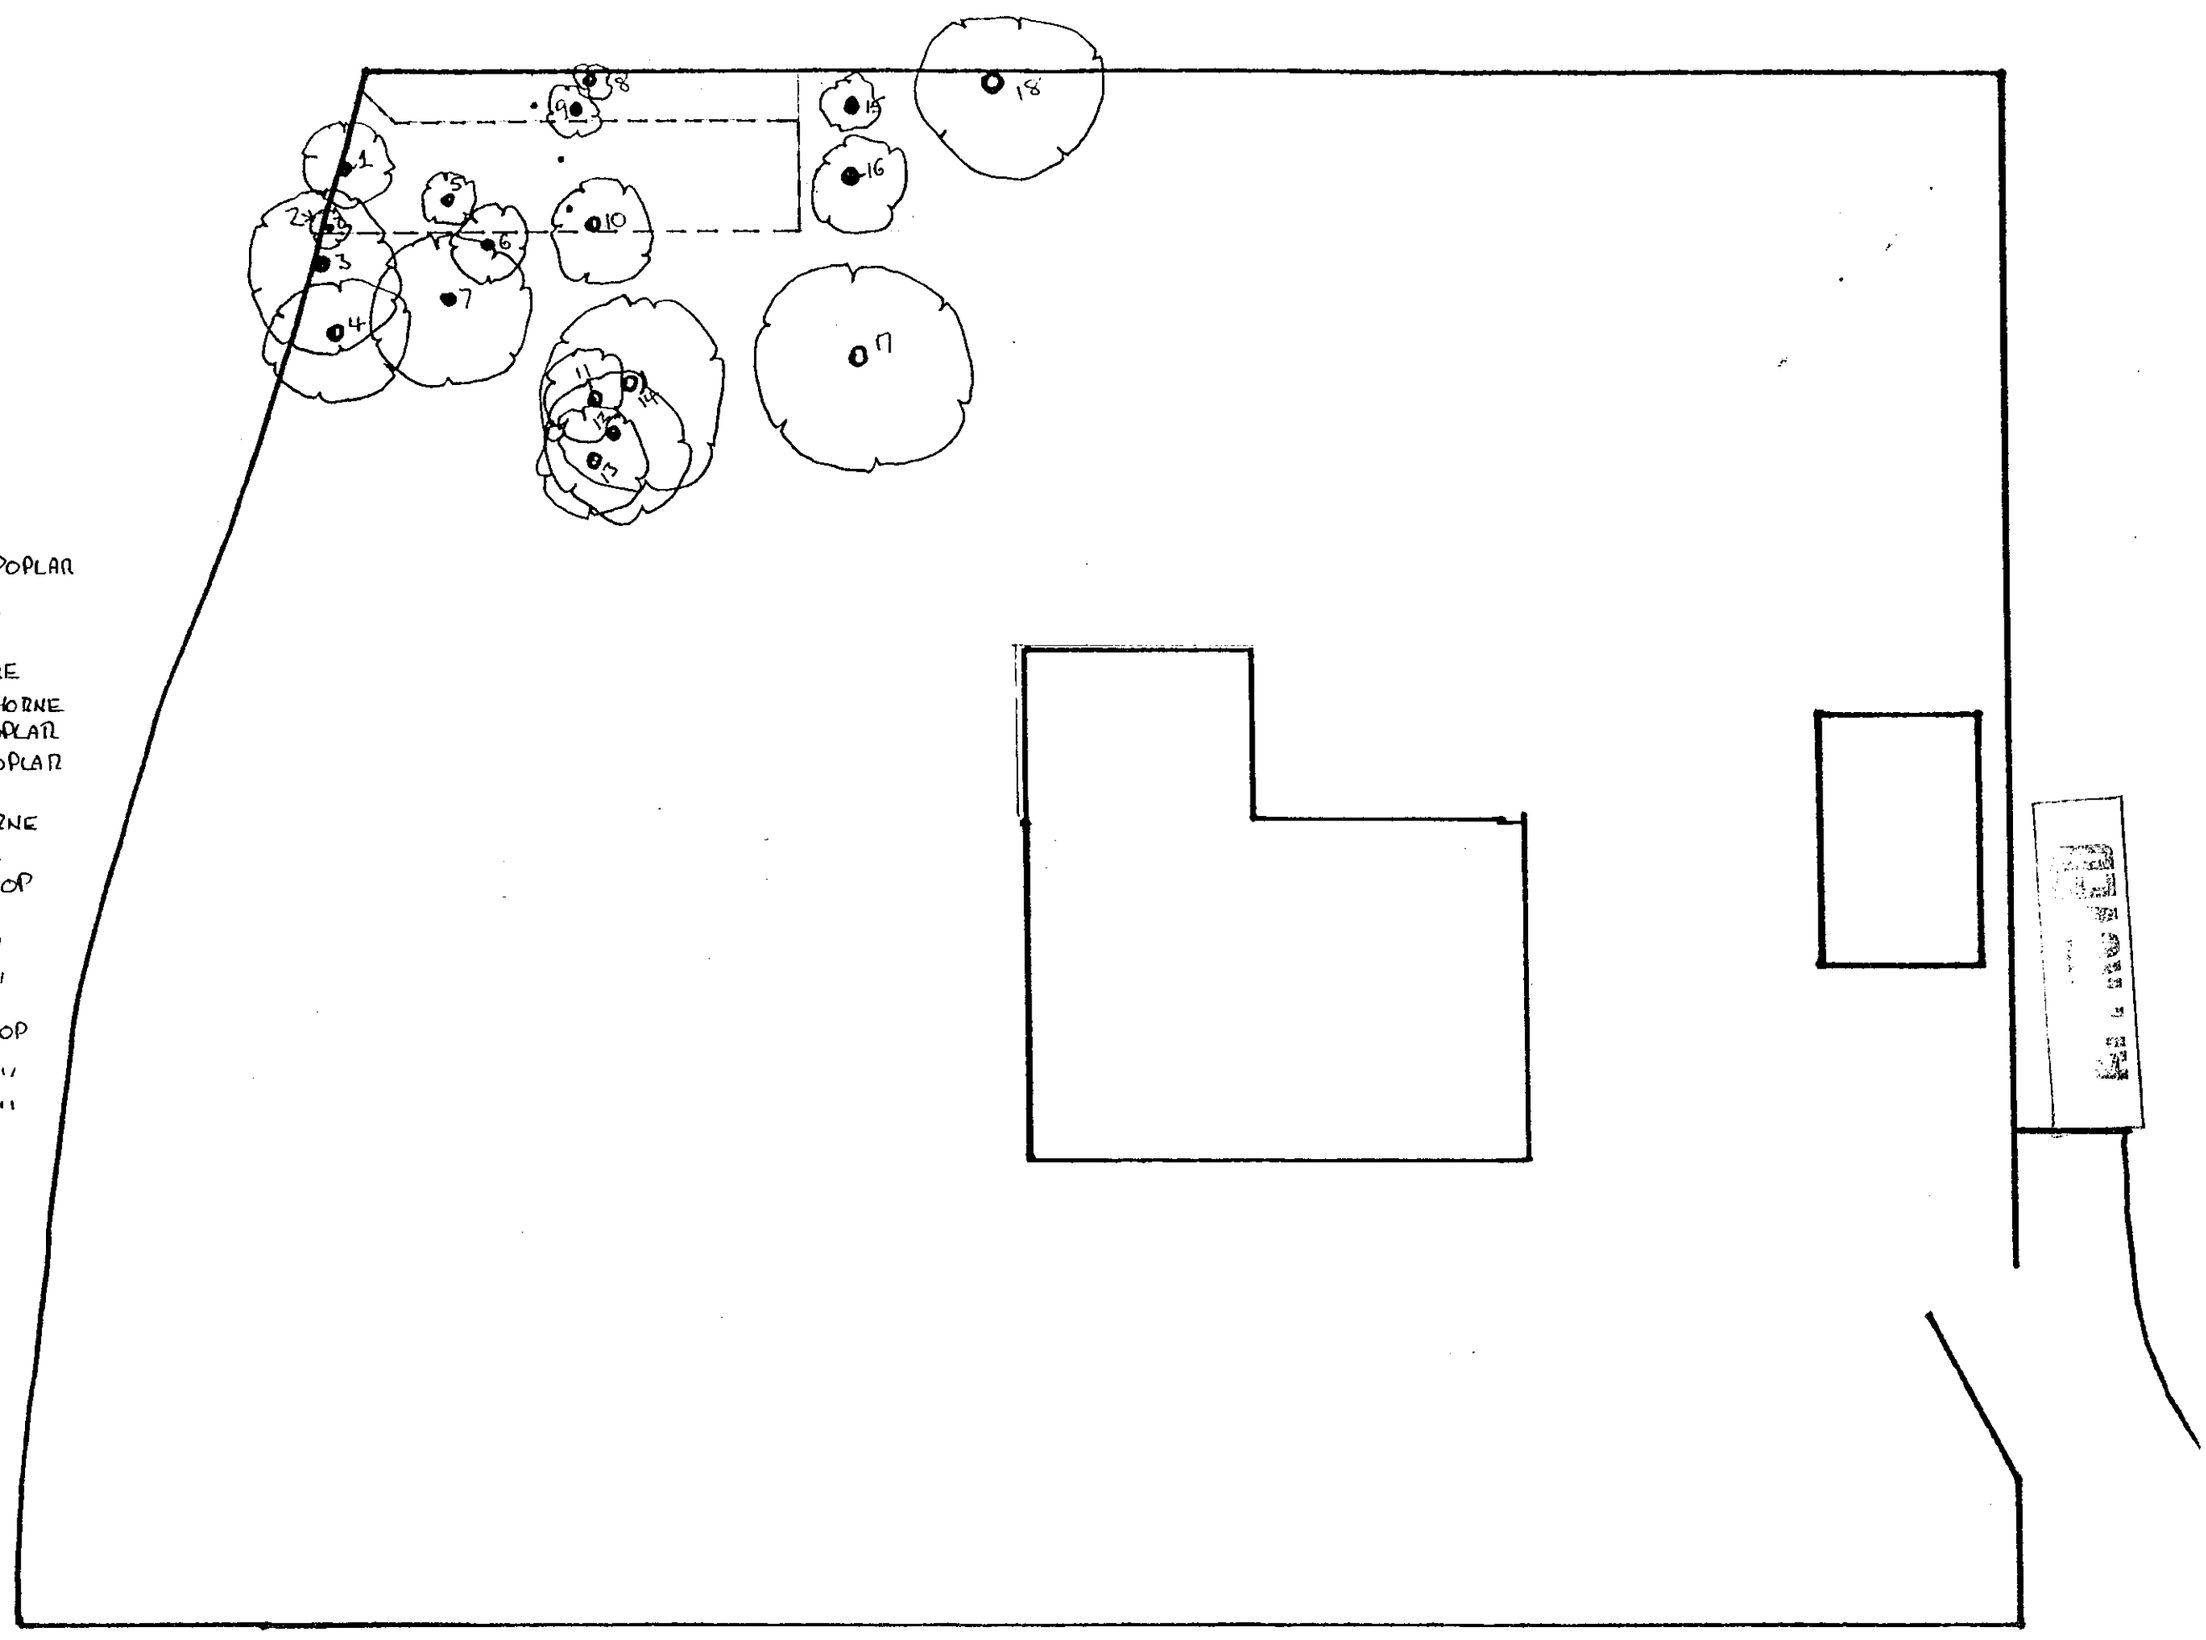




07.MAR2000* 0731

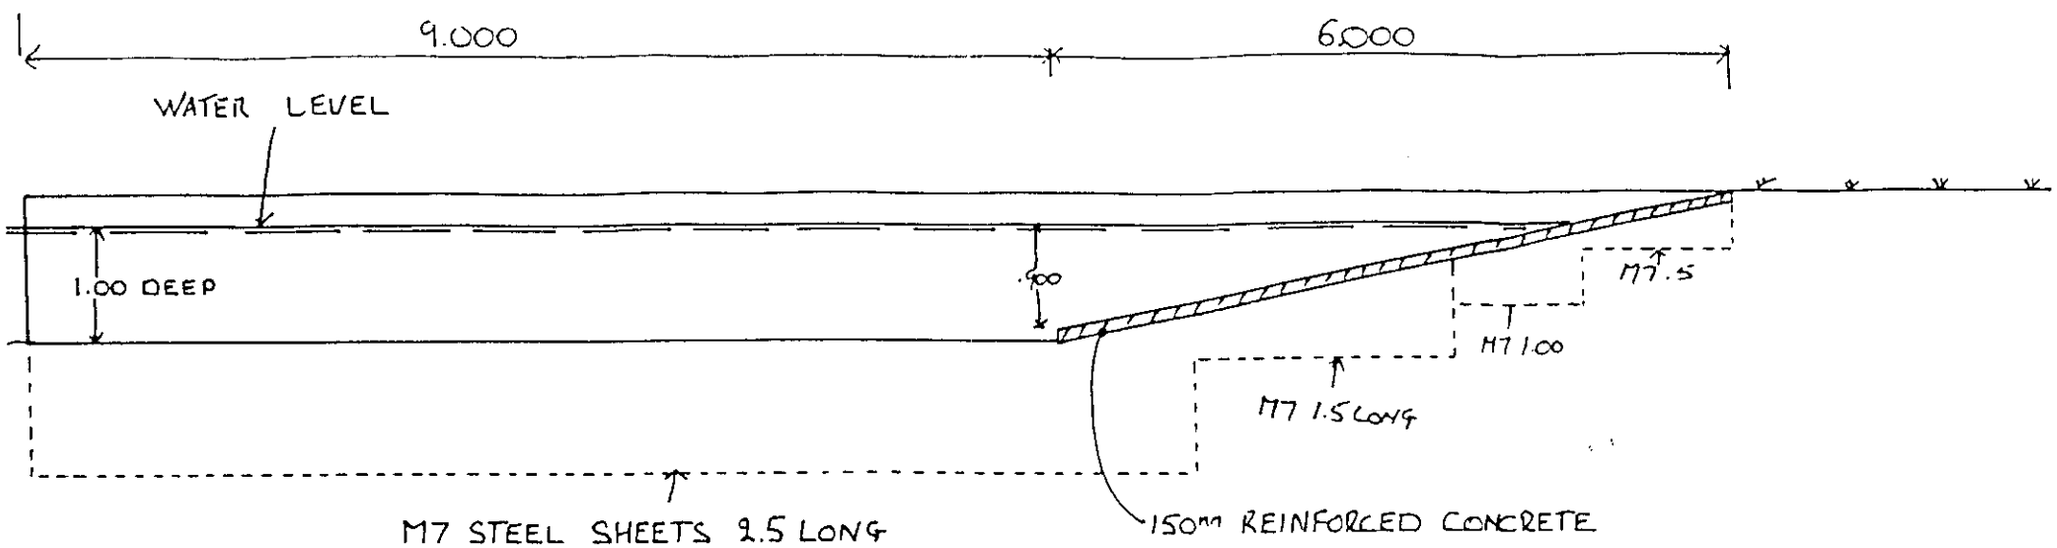

SECTION

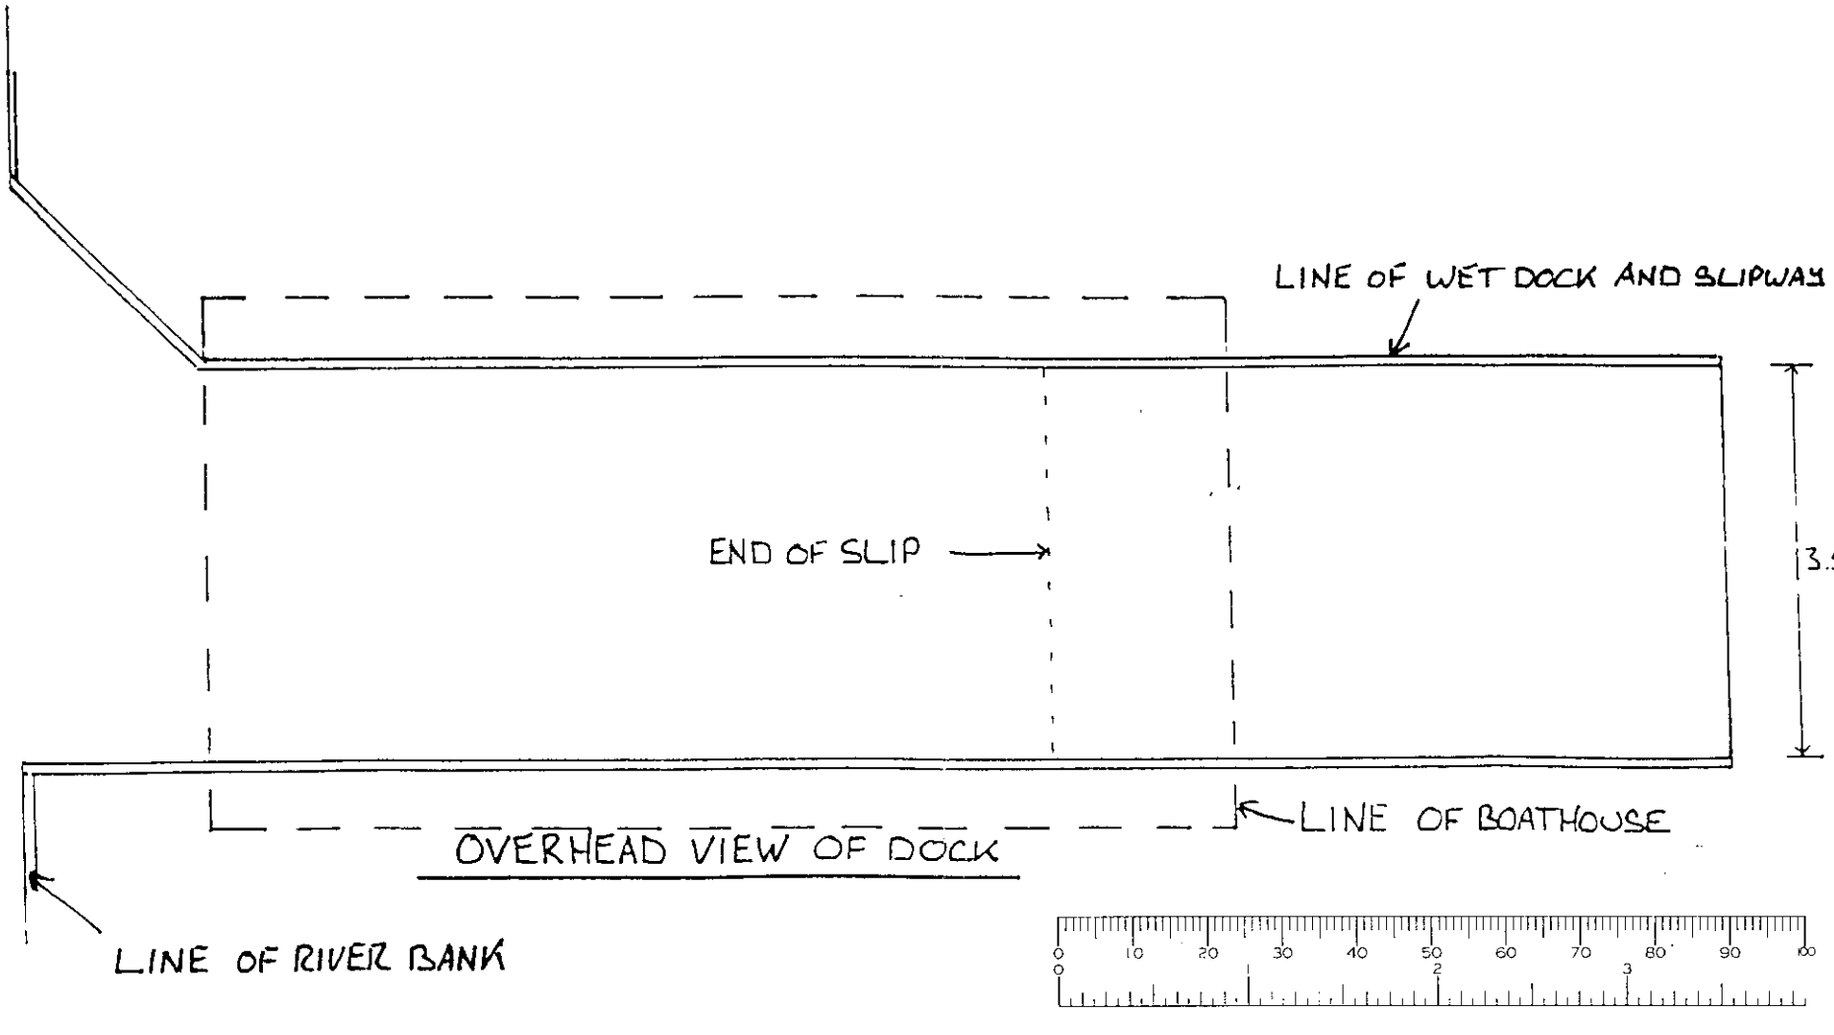

OVERHEAD VIEW OF DOCK

FLOOR PLAN
1:150

07 MAR 2000 * 0731

Nc Scat

Nc

Def

FF

3543

Sc

Nc Scat

Mans Reach

3037

The Chalet

Meadow Cottage


Silver Tassie

SR

COLDDEN DRIVE WEST

07.MAR2000* 0731

1:500

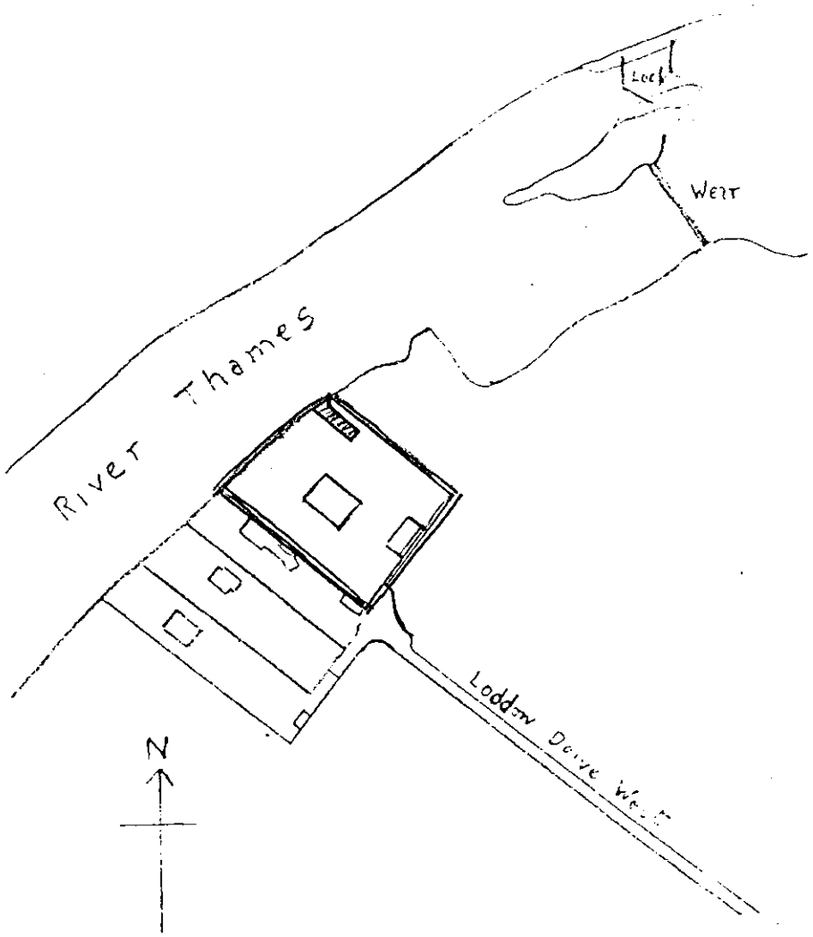

SITE PLAN O.S.No SU 77777877 1:2500

