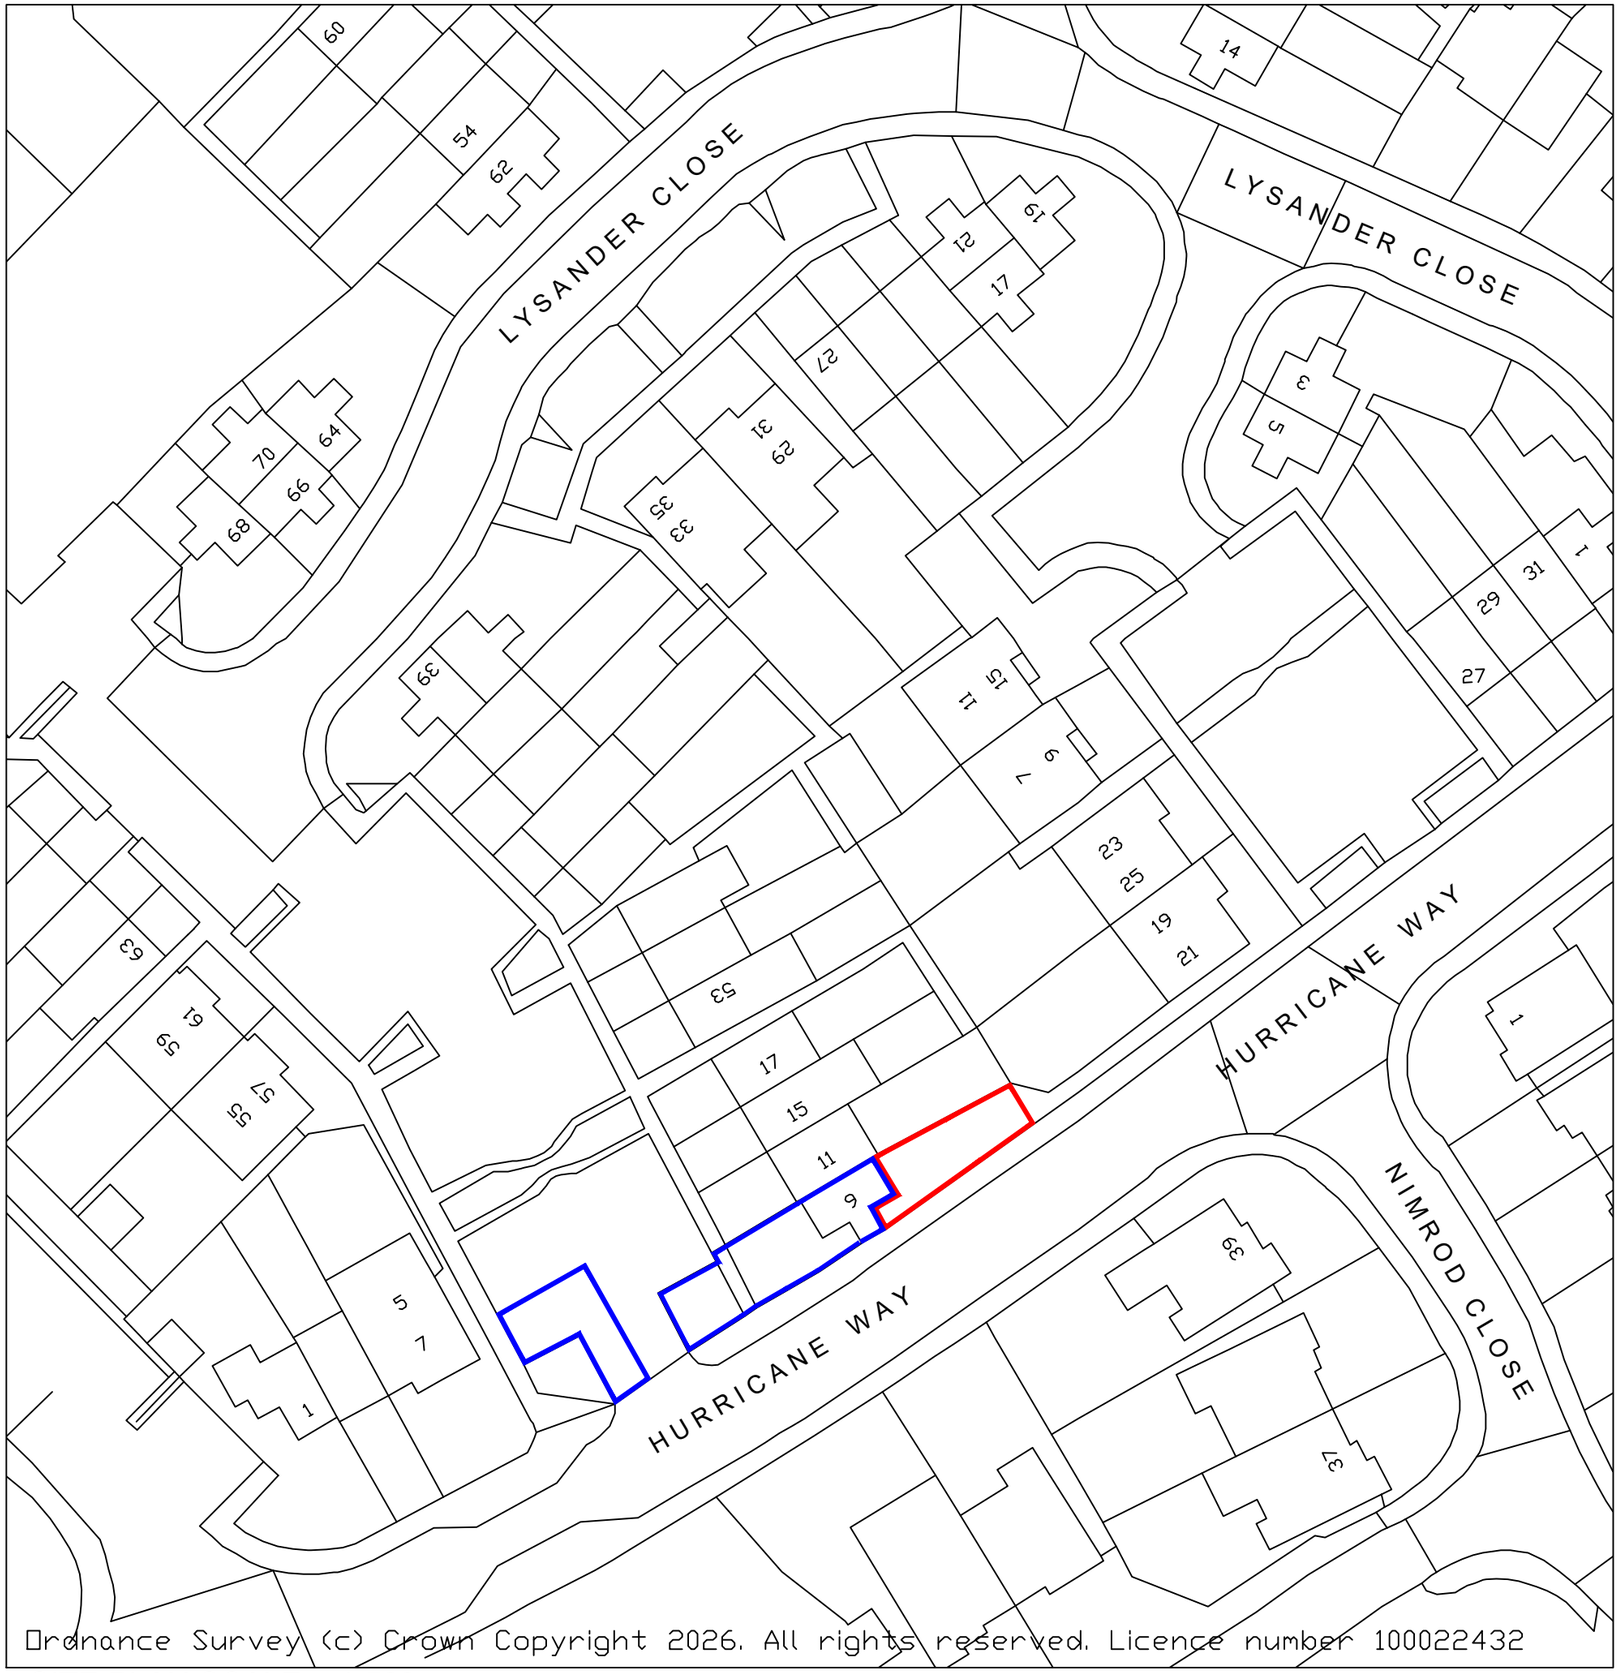

SITE PLAN SCALE ~ 1:500

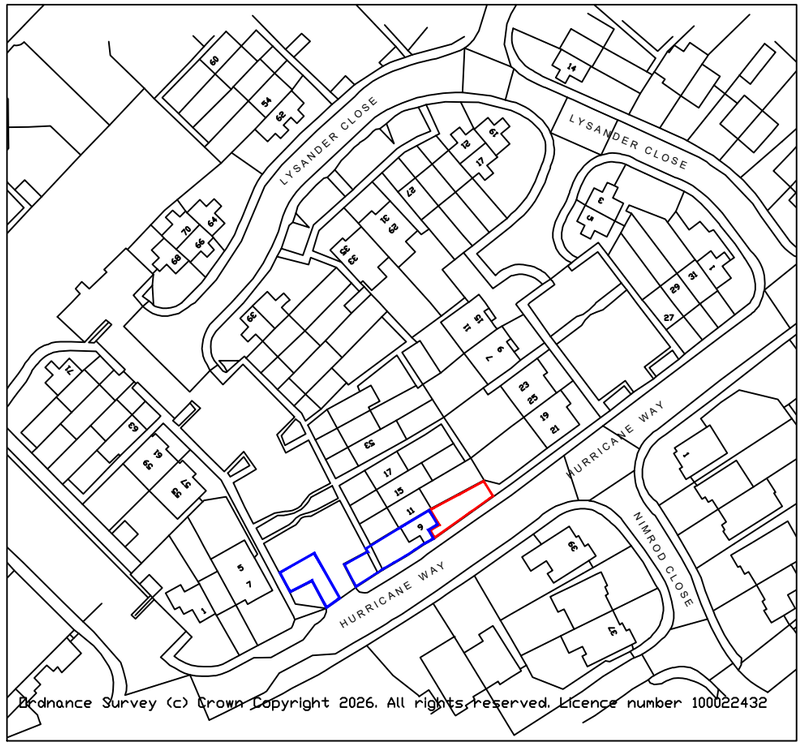

LOCATION PLAN SCALE ~ 1:250

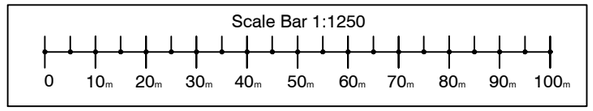

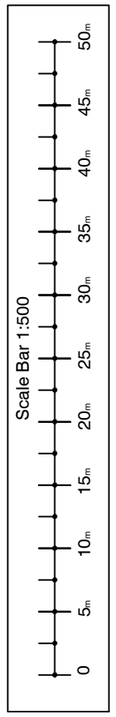

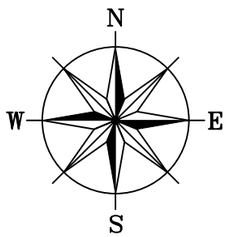

No.	DATE	REVISION

PROJECT: 9 HURRICANE WAY
WOODLEY
READING
RG5 4XJ

CLIENT: LAUREN WRIGHT

TITLE: SITE AND LOCATION PLAN

SCALE : 1:500 and 1:1250 @ A3

DATE : 23 / 03 / 2026

DRAWNING No : 0 / 8306 / 26 - 01

CAD Ref : locationsiteplansdwg

DRAWN : FSG

Lewis Berkeley
92 BANNER STREET
LONDON EC1Y 8JU
Tel: 020 7491 3198 Fax: 020 7491 4488
email: admin@lewisberkeley.co.uk