

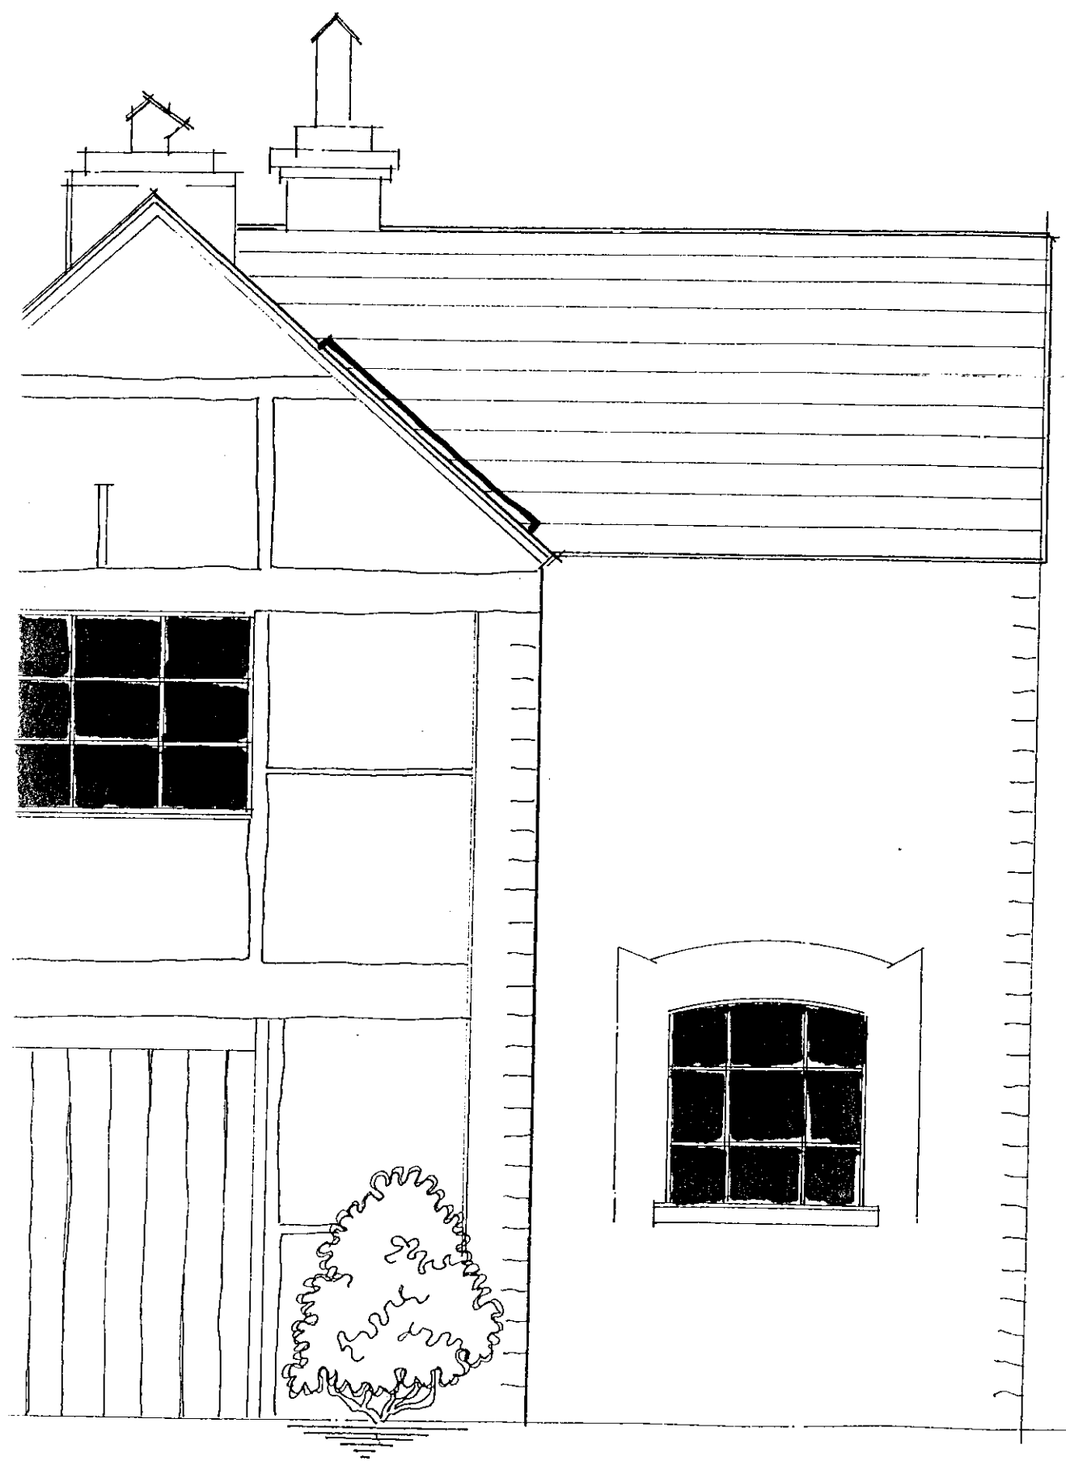


FRONT ELEVATION

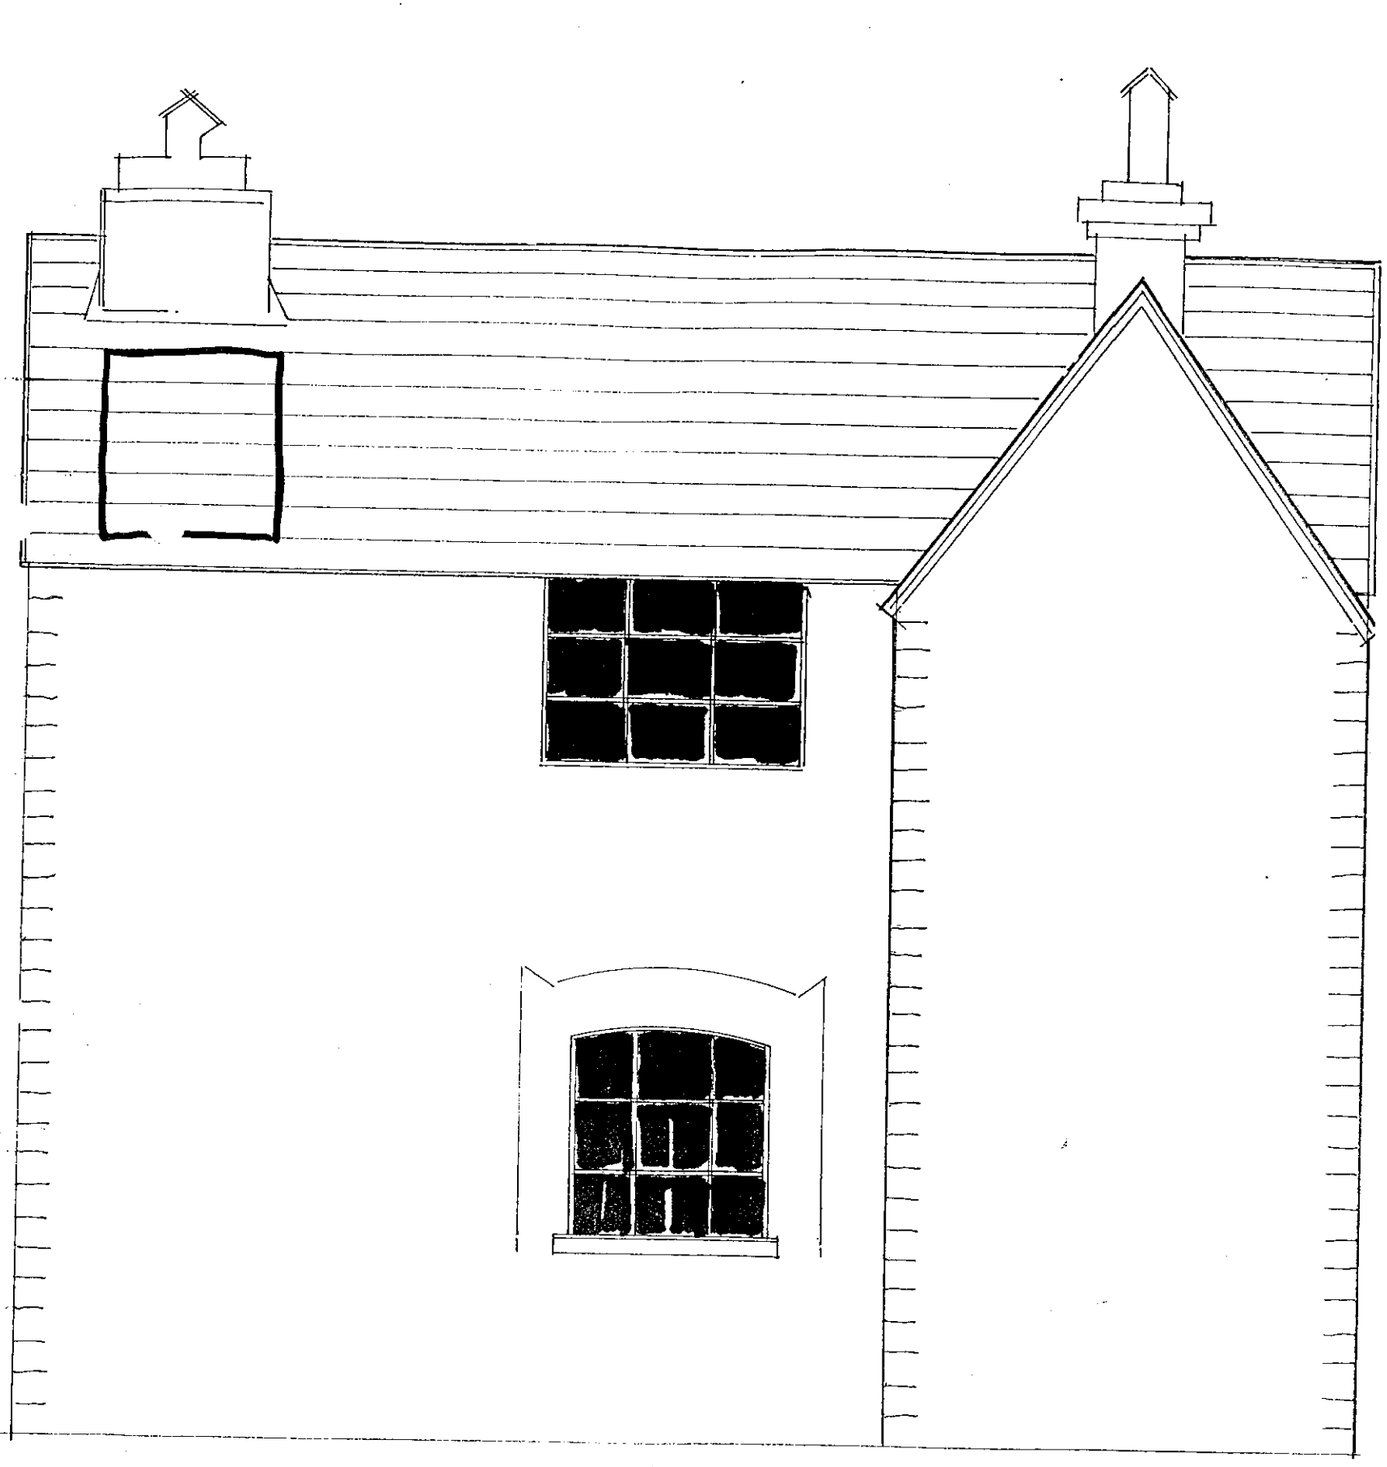

ALLEN & HOPPER SIDE ELEVATION

1:100

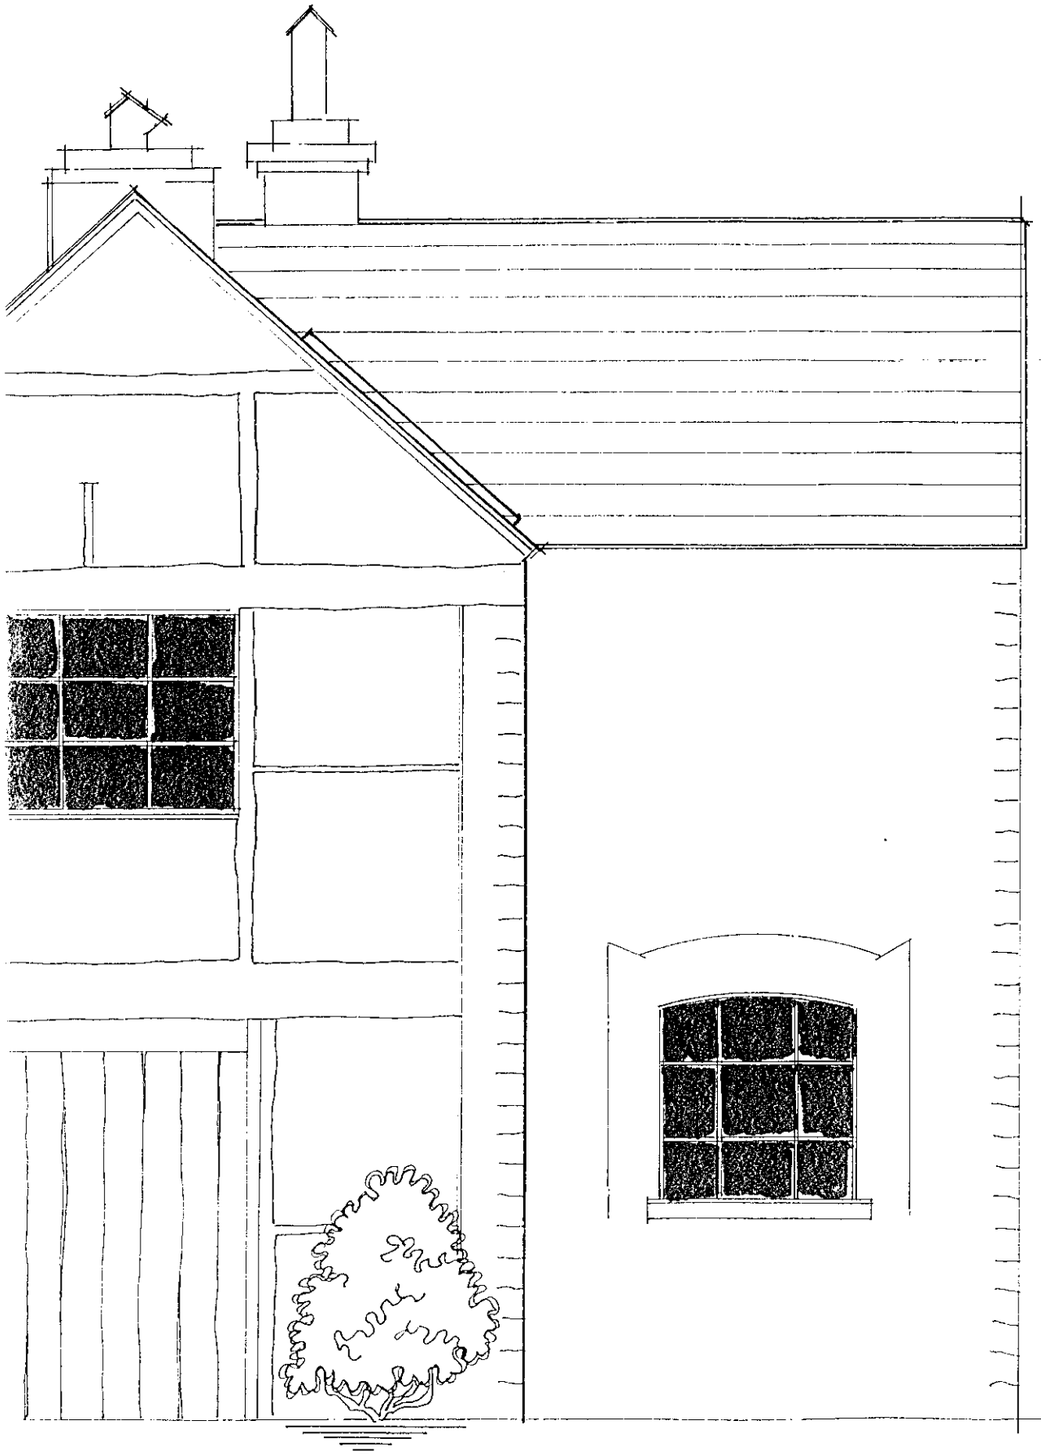

FRONT ELEVATION



ALLEN & HOPPER SIDE ELEVATION

1:100

