DO NOT SCALE FROM DRAWINGS

UNITS	gross ext. areas (sq.m)	gross int. areas (sq.m)
Uint 1	420	400
Uint 2	242	229
Uint 3	242	229
Uint 4	242	229
Uint 5	619	549
Uint 6	246	236
Uint 7	220	208
Uint 8	220	208
TOTAL	2451	2288
CARS	49 CARS	1/50

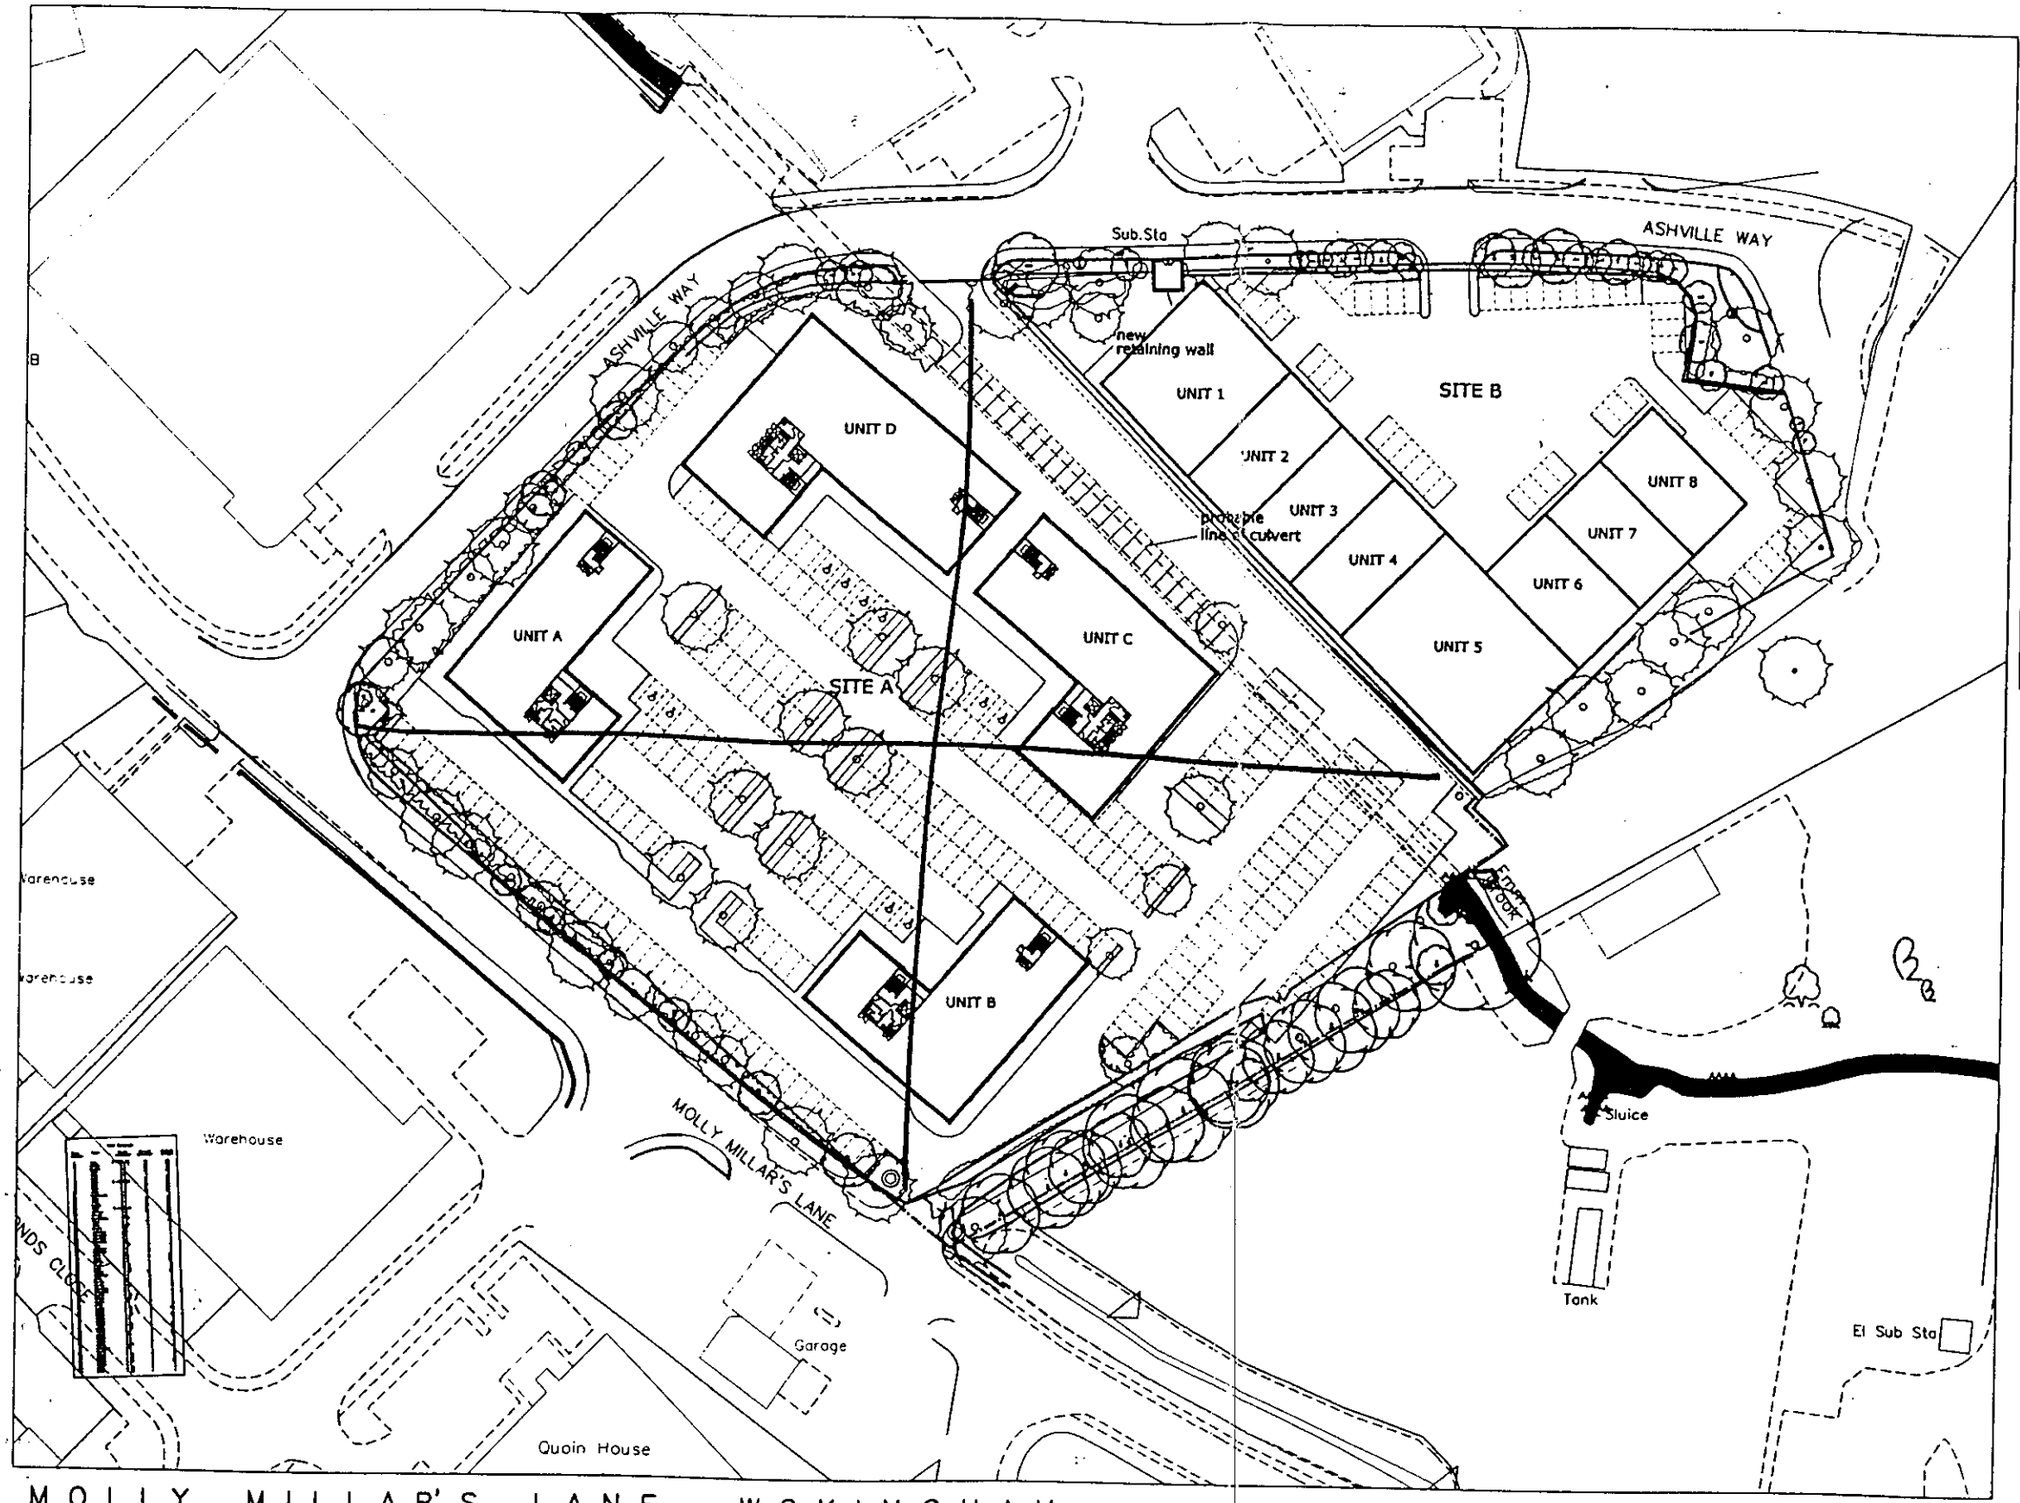

MOLLY MILLAR'S LANE . WOKINGHAM

UNITS 3No. Storey	gross external areas (sq.m)	gross internal areas (sq.m)	nett internal areas (sq.m)
Uint A	1672	1543	1352
Uint B	1895	1758	1567
Uint C	2230	2084	1864
Uint D	2564	2409	2188
TOTAL	8361	7795	6971
CARS	294 CARS	1/28	

WEIGHTMAN & BULLEN
ARCHITECTS
8 WIGMORE PLACE LONDON W1H 9DB
Tel: 0171 323 9893 Fax: 0171 637 0606

Project
MOLLY MILLAR'S LANE
WOKINGHAM

SITE PLAN

Date	Scale	Drawn
JUNE 99	1 : 1000	PL

Drawing No. 5369/14

Revision