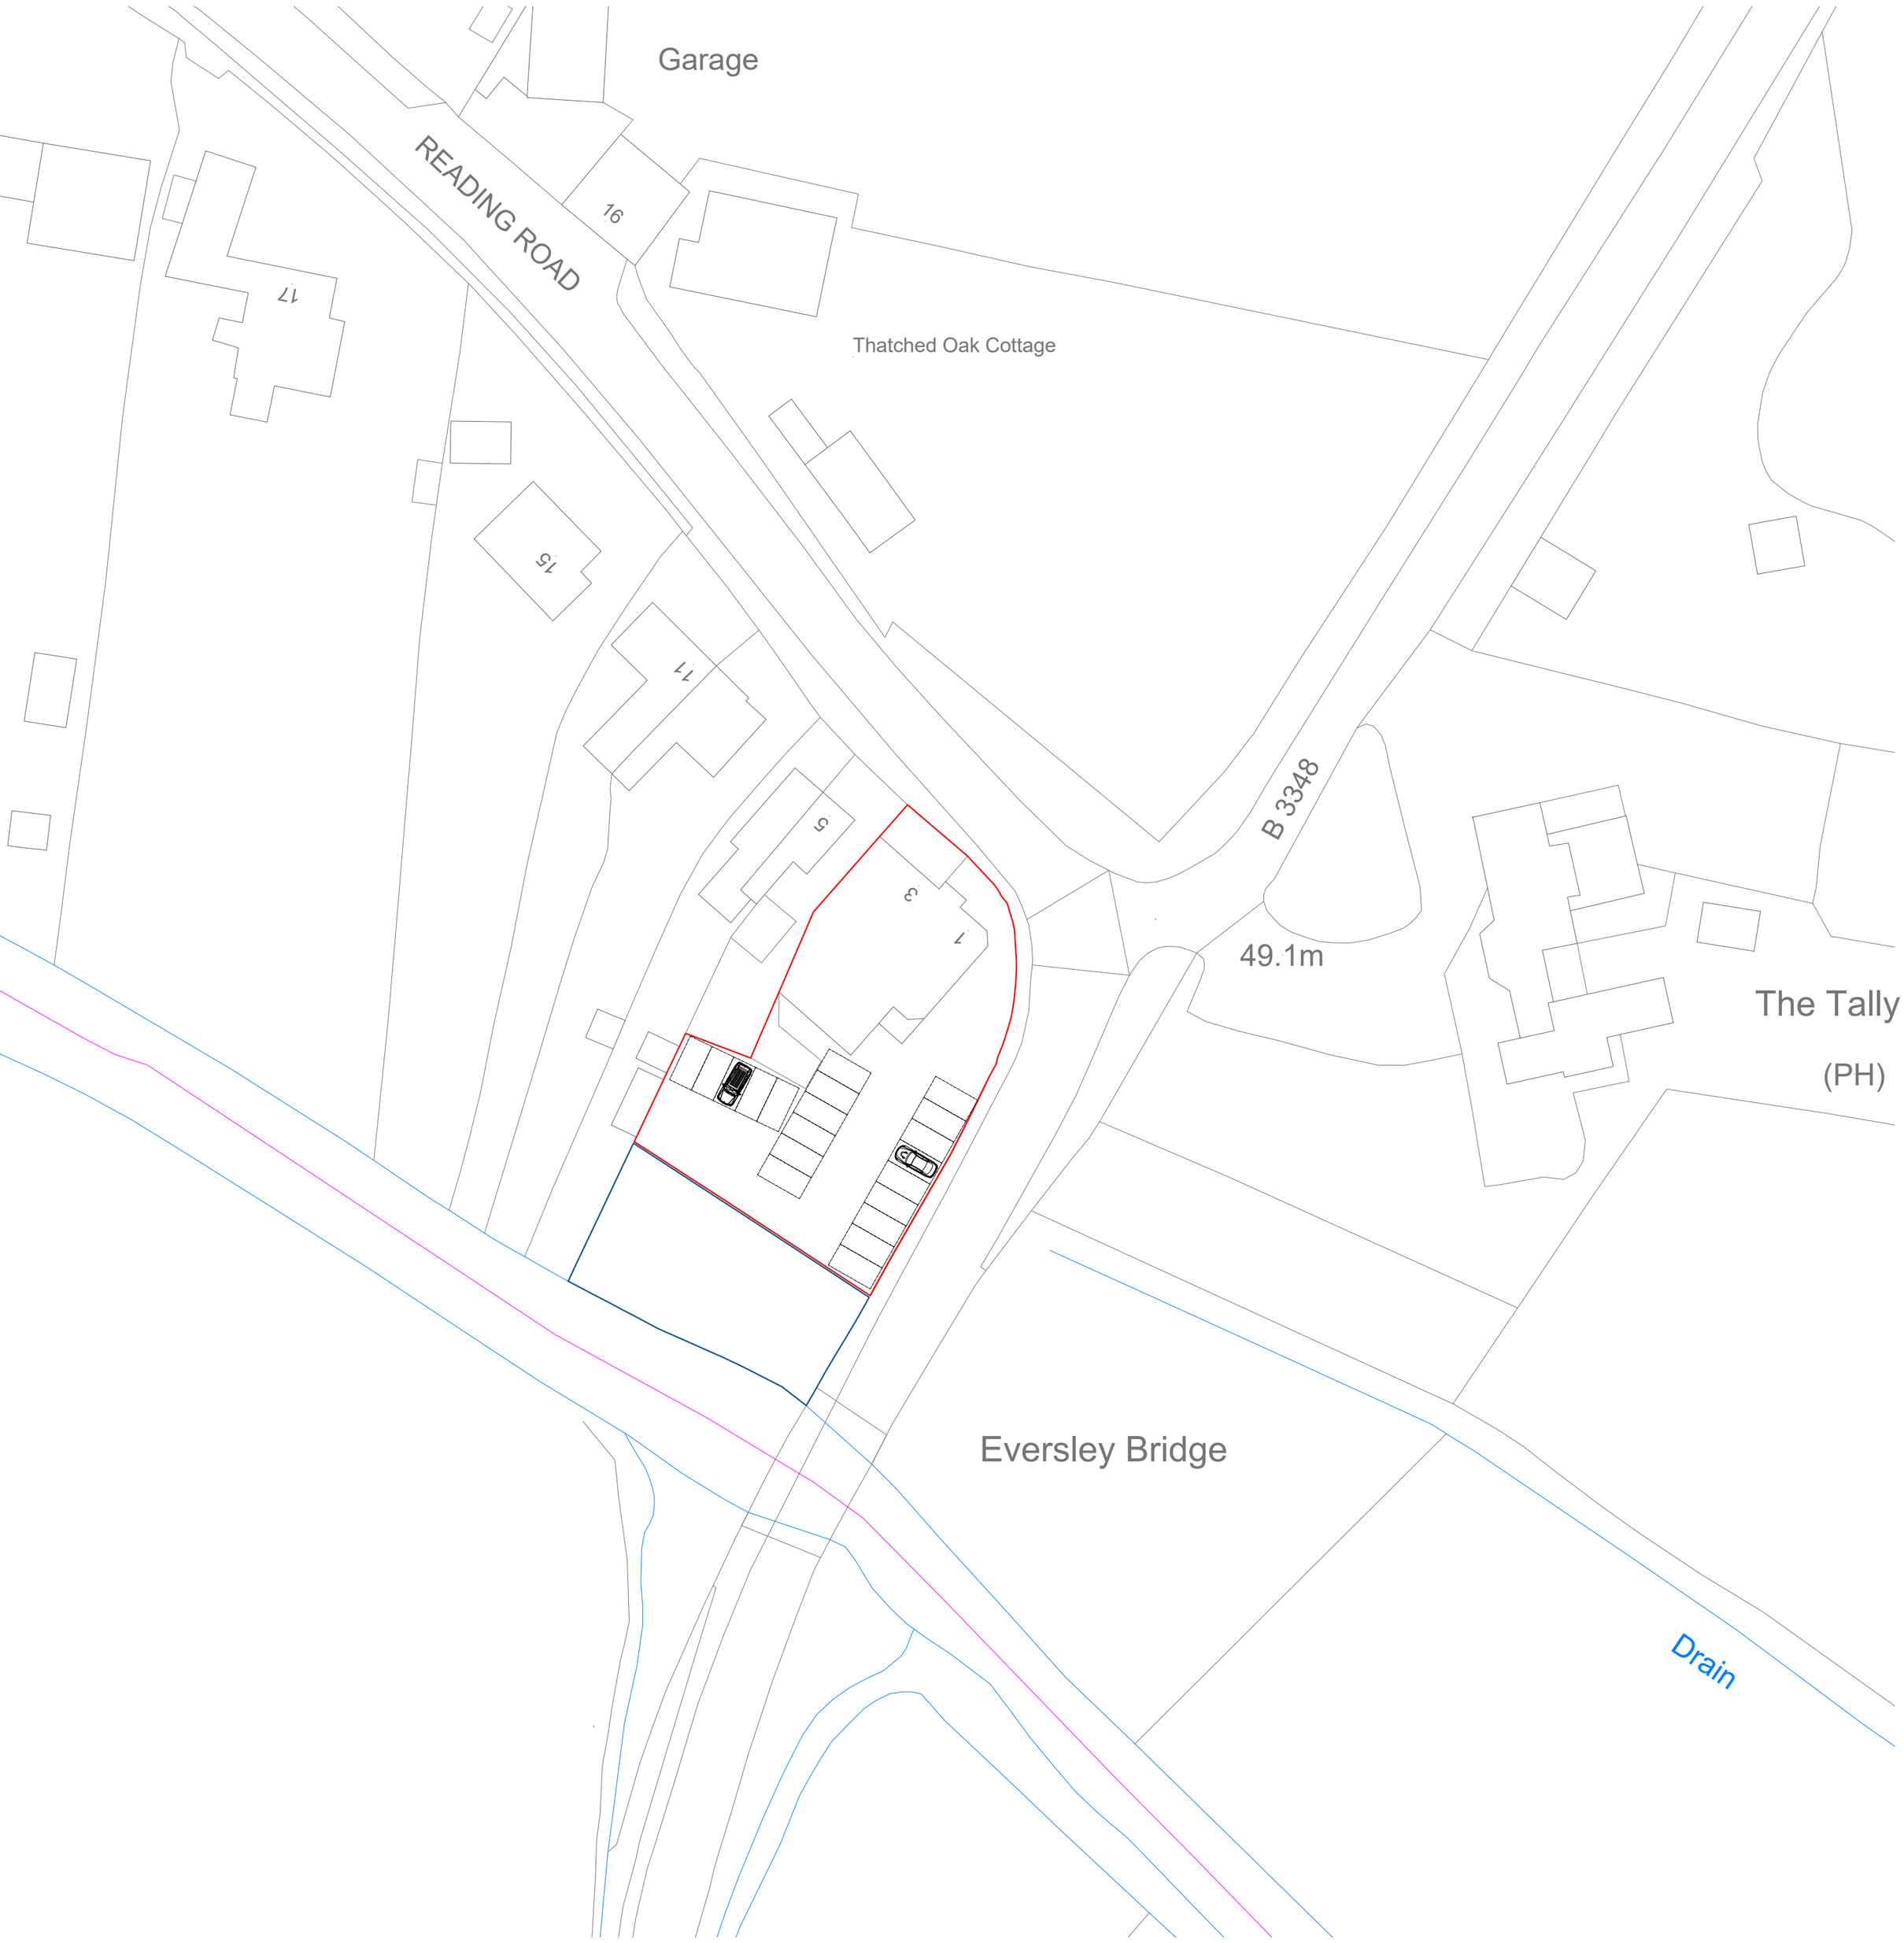

Proposed block plan 1:500

Licence no: AC0000806982

Drawing number GP/03/25 Rev C

20 0 20 40 60 80 100

Metres

N