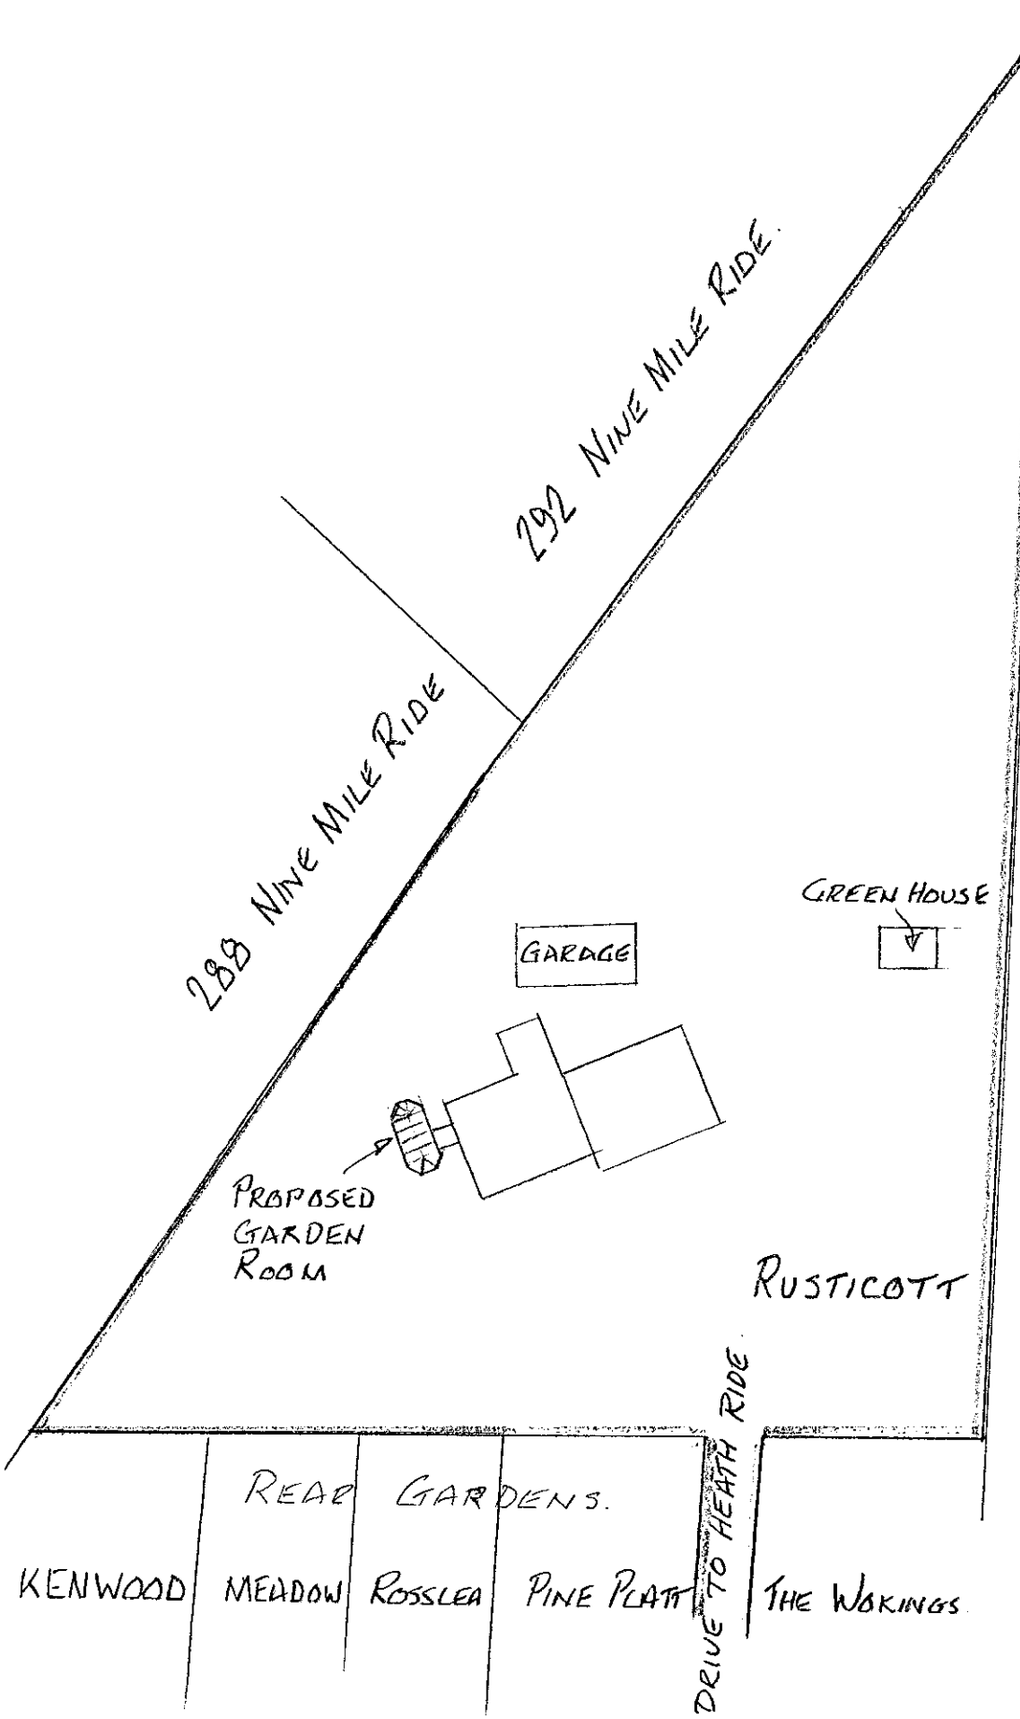

SITE PLAN 1:500

FERNDALE.

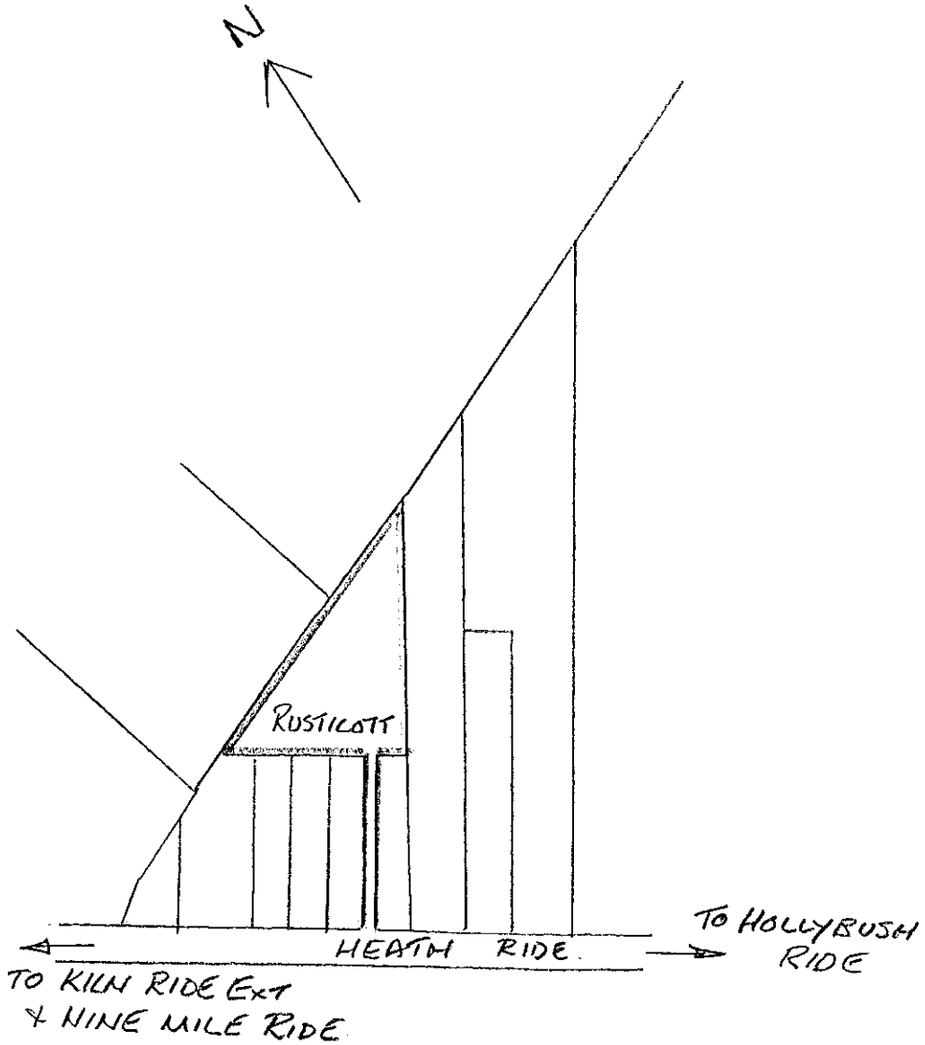

LOCATION PLAN 1:2500

'RUSTICOTT' HEATH RIDE WOKINGHAM
RG40 3QJ
MR + MRS W G EWART

18-5-2000

26 MAY 2000 1624