



ALLEN & HOPPER FRONT ELEVATION

ALLEN & HOPP

1:100

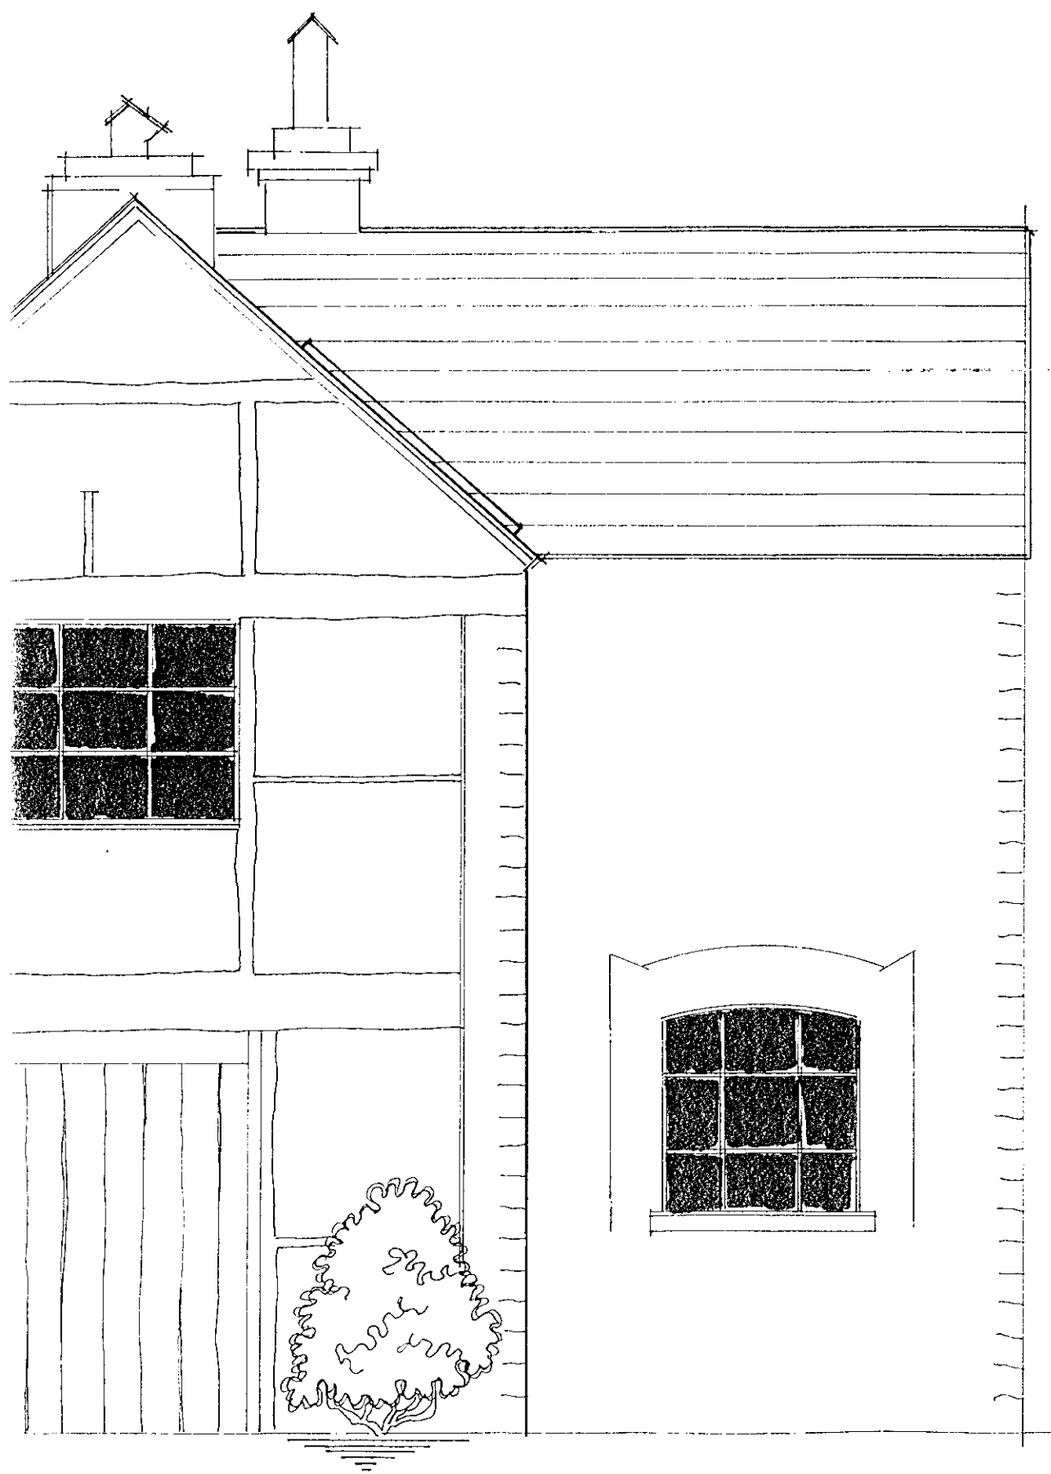

FRONT ELEVATION

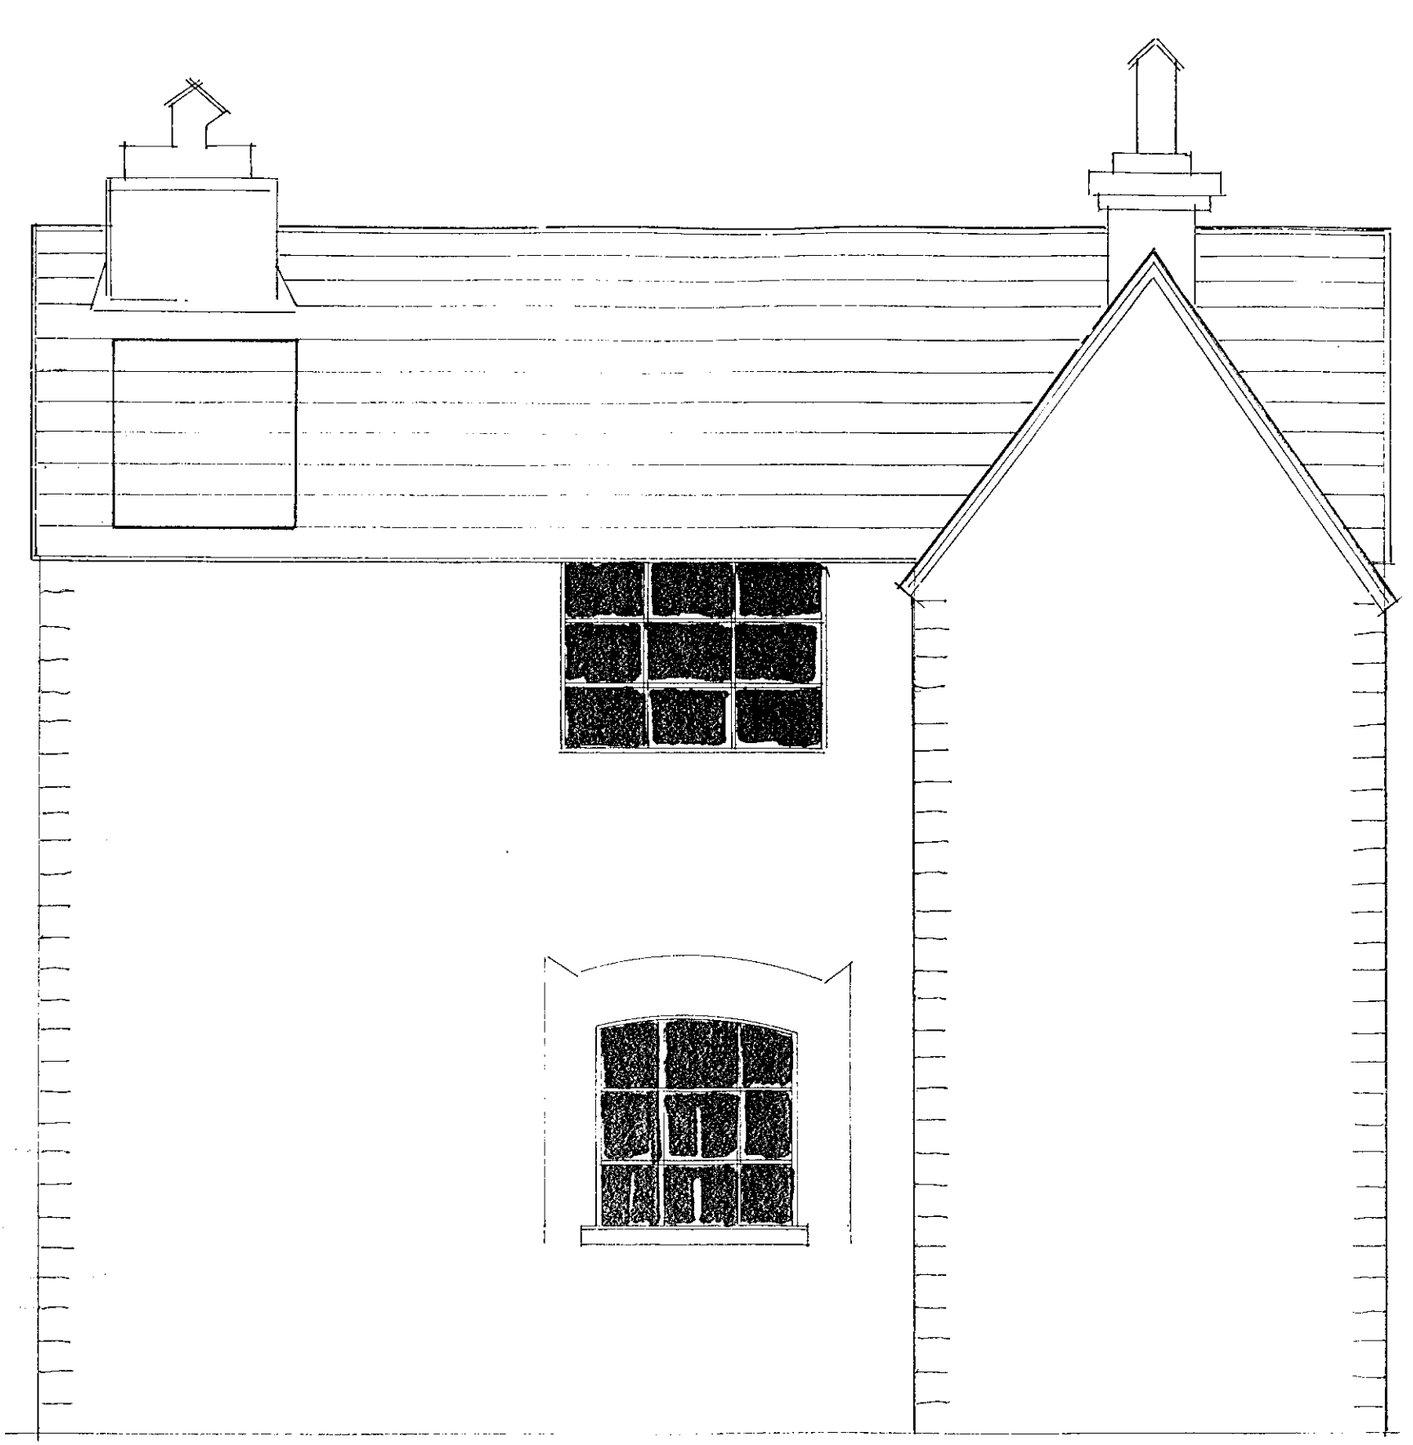

ALLEN & HOPPER SIDE ELEVATION

1'100

