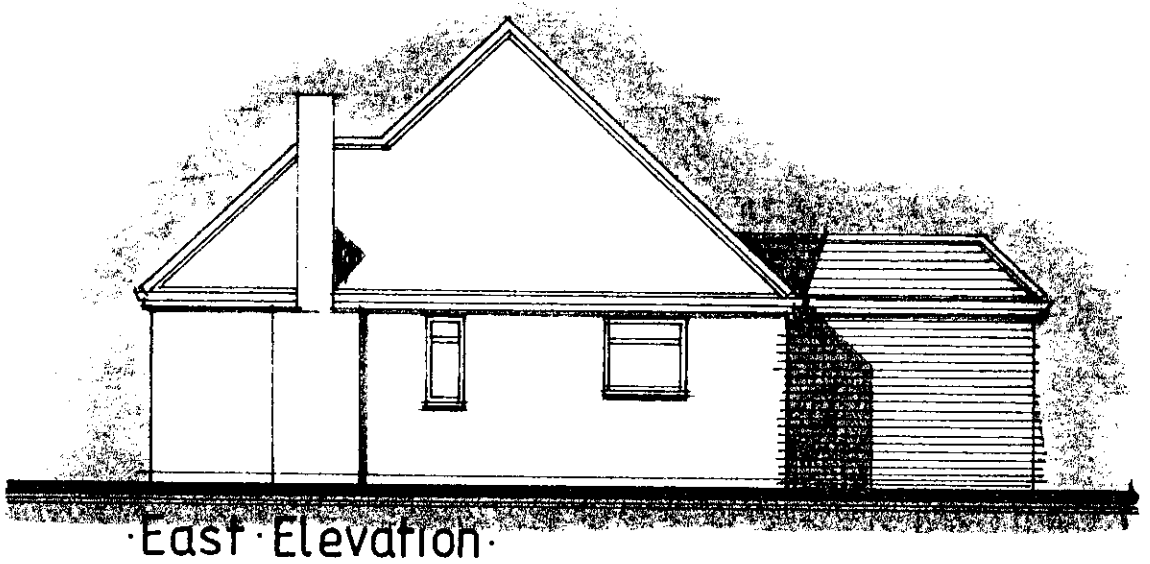

·East · Elevation·
1 : 100

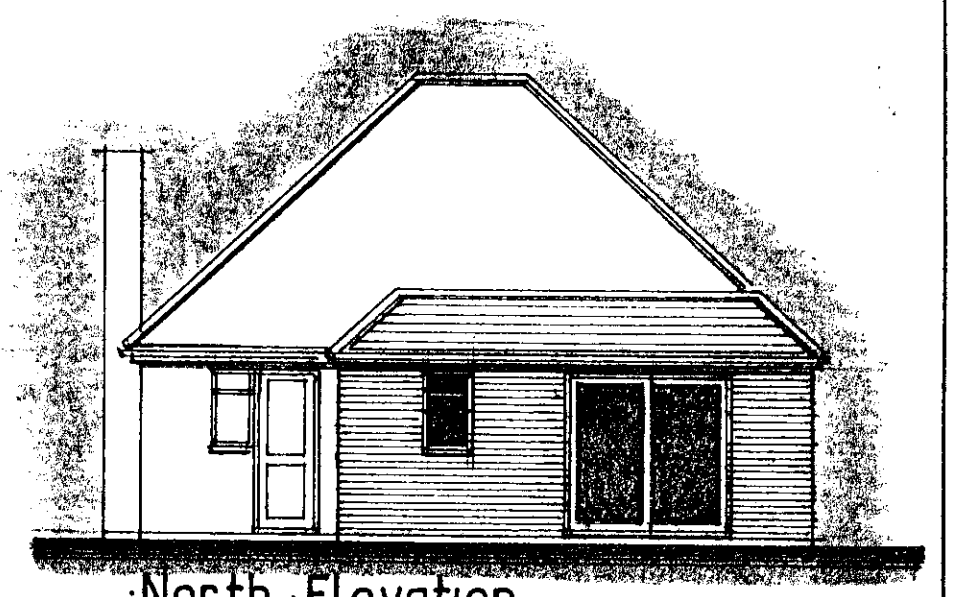

·North · Elevation·
1 : 100

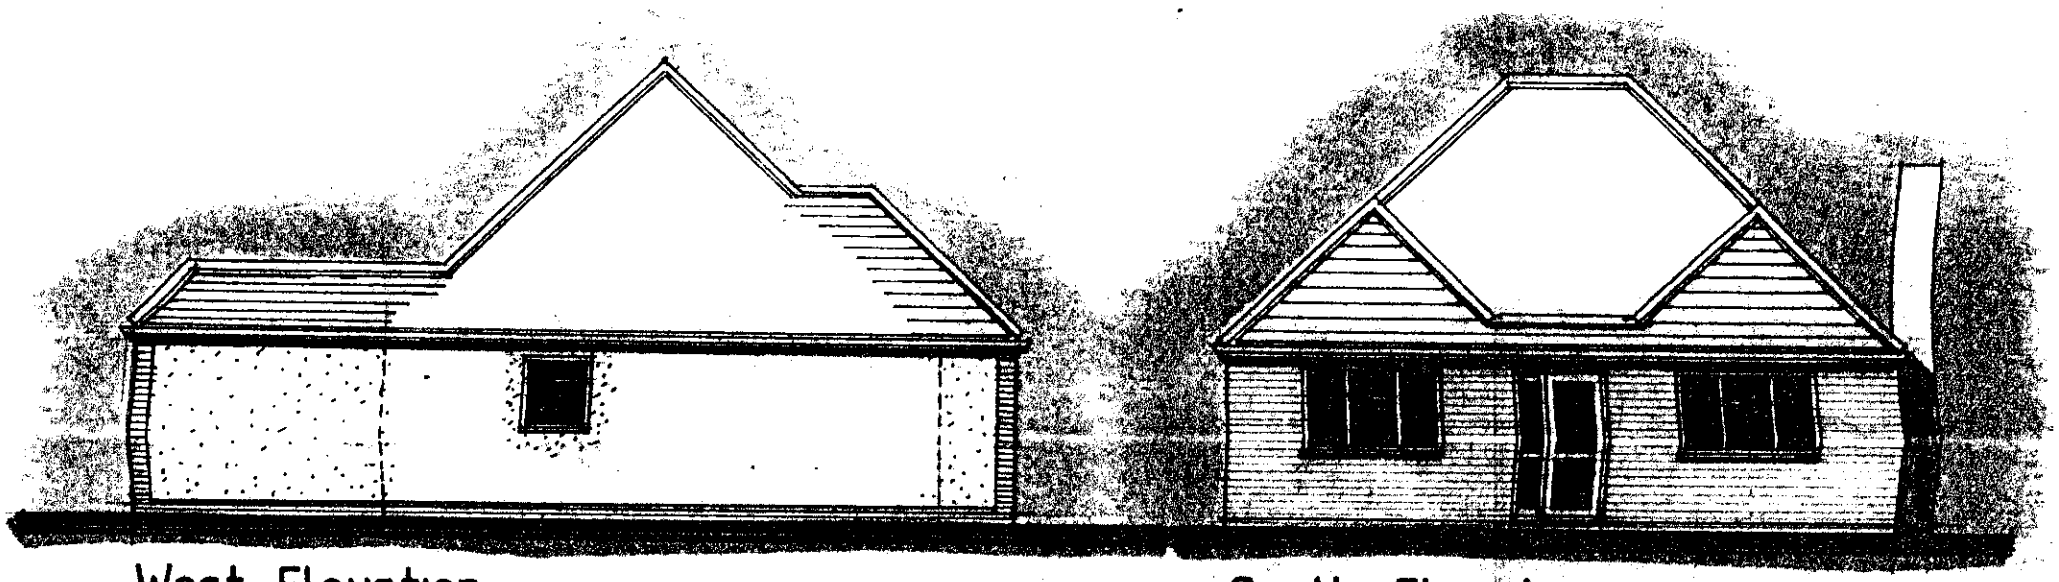

· ·West · Elevation·
1 : 100

·South · Elevation·
1 : 100

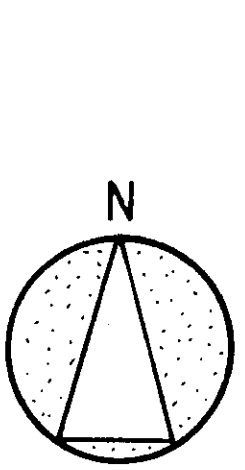

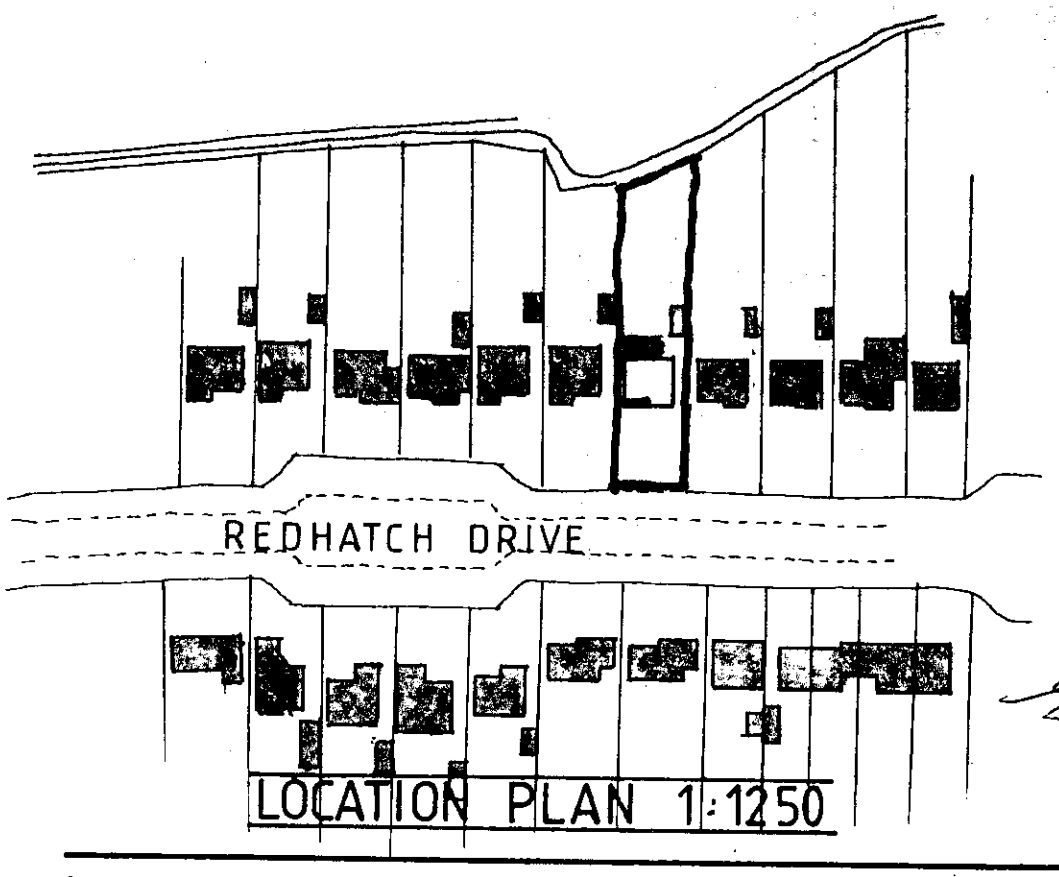

LOCATION PLAN 1:1250

APPROVED

10/4/00
PLG. APR. 2000*

·PROPOSED · EXTENSIONS · AT · Nº 65 ·
·REDHATCH · DRIVE · EARLEY · READING ·
·BERKSHIRE· ·MARCH·2000·

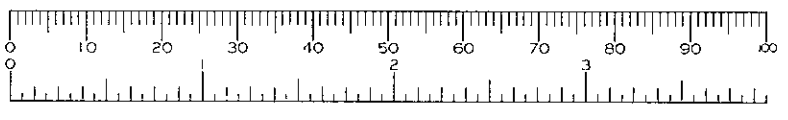

GC 2000 / 12

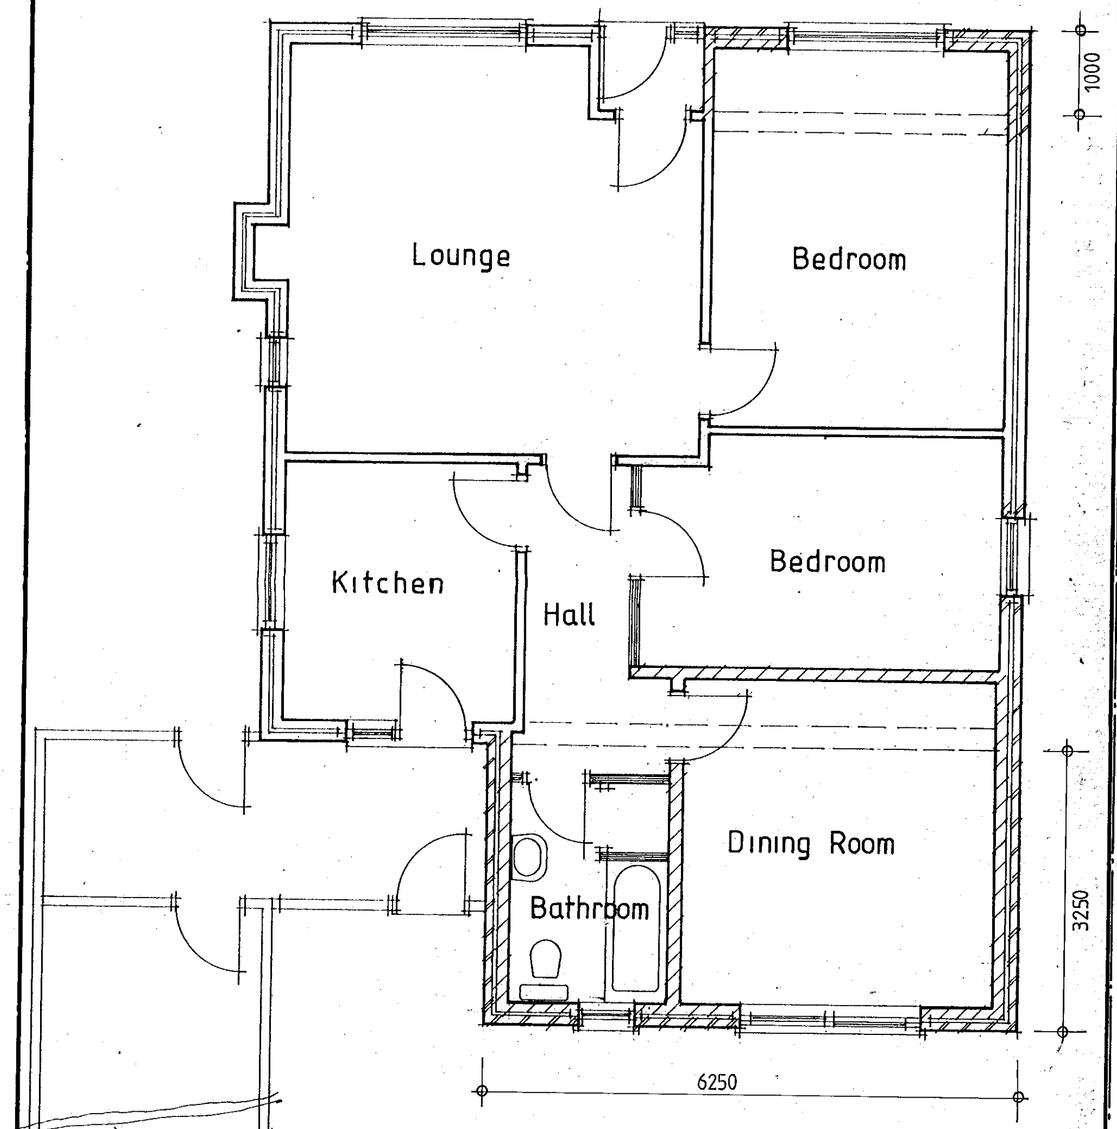

·PLAN · OF · BUNGALOW·
1 : 50

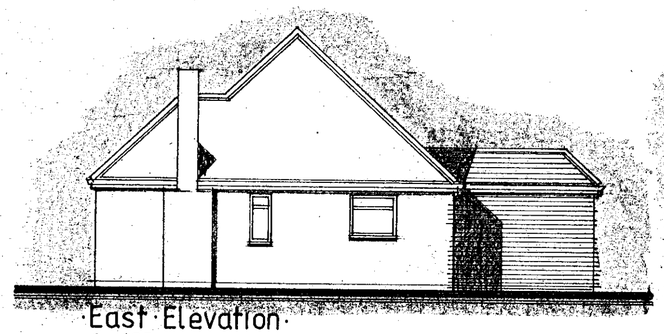

·East · Elevation·
1 : 100

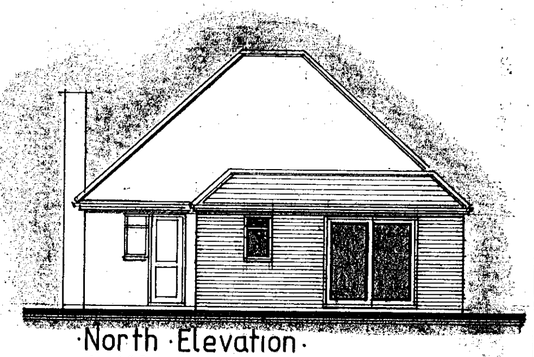

·North · Elevation·
1 : 100

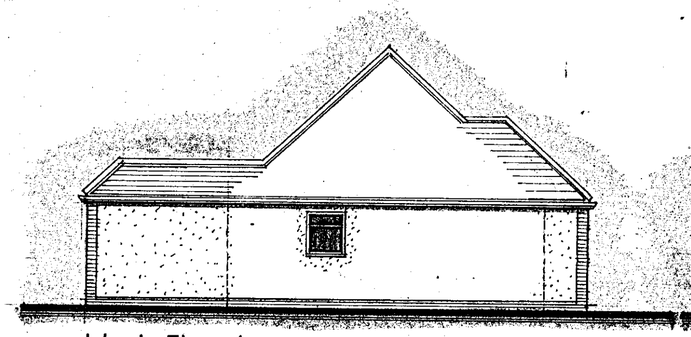

·West · Elevation·
1 : 100

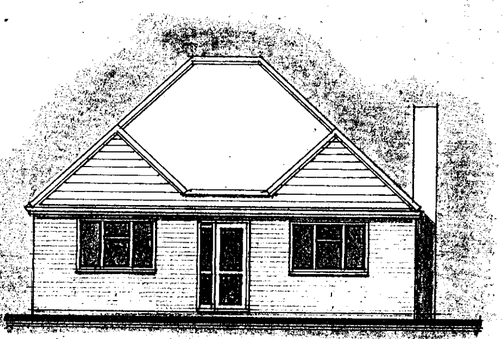

·South · Elevation·
1 : 100

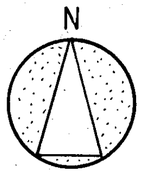

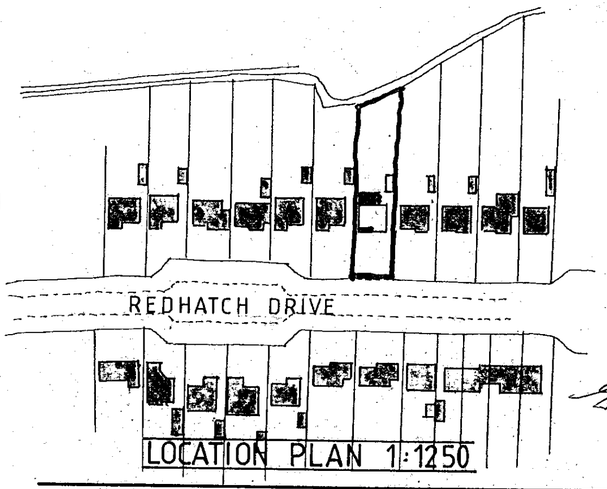

LOCATION PLAN 1:1250

APPROVED

10/4/2000

19 APR 2000

·PROPOSED · EXTENSIONS · AT · Nº 65 ·
·REDHATCH · DRIVE · EARLEY · READING ·
·BERKSHIRE· ·MARCH·2000 ·



GC 2000 / 12